



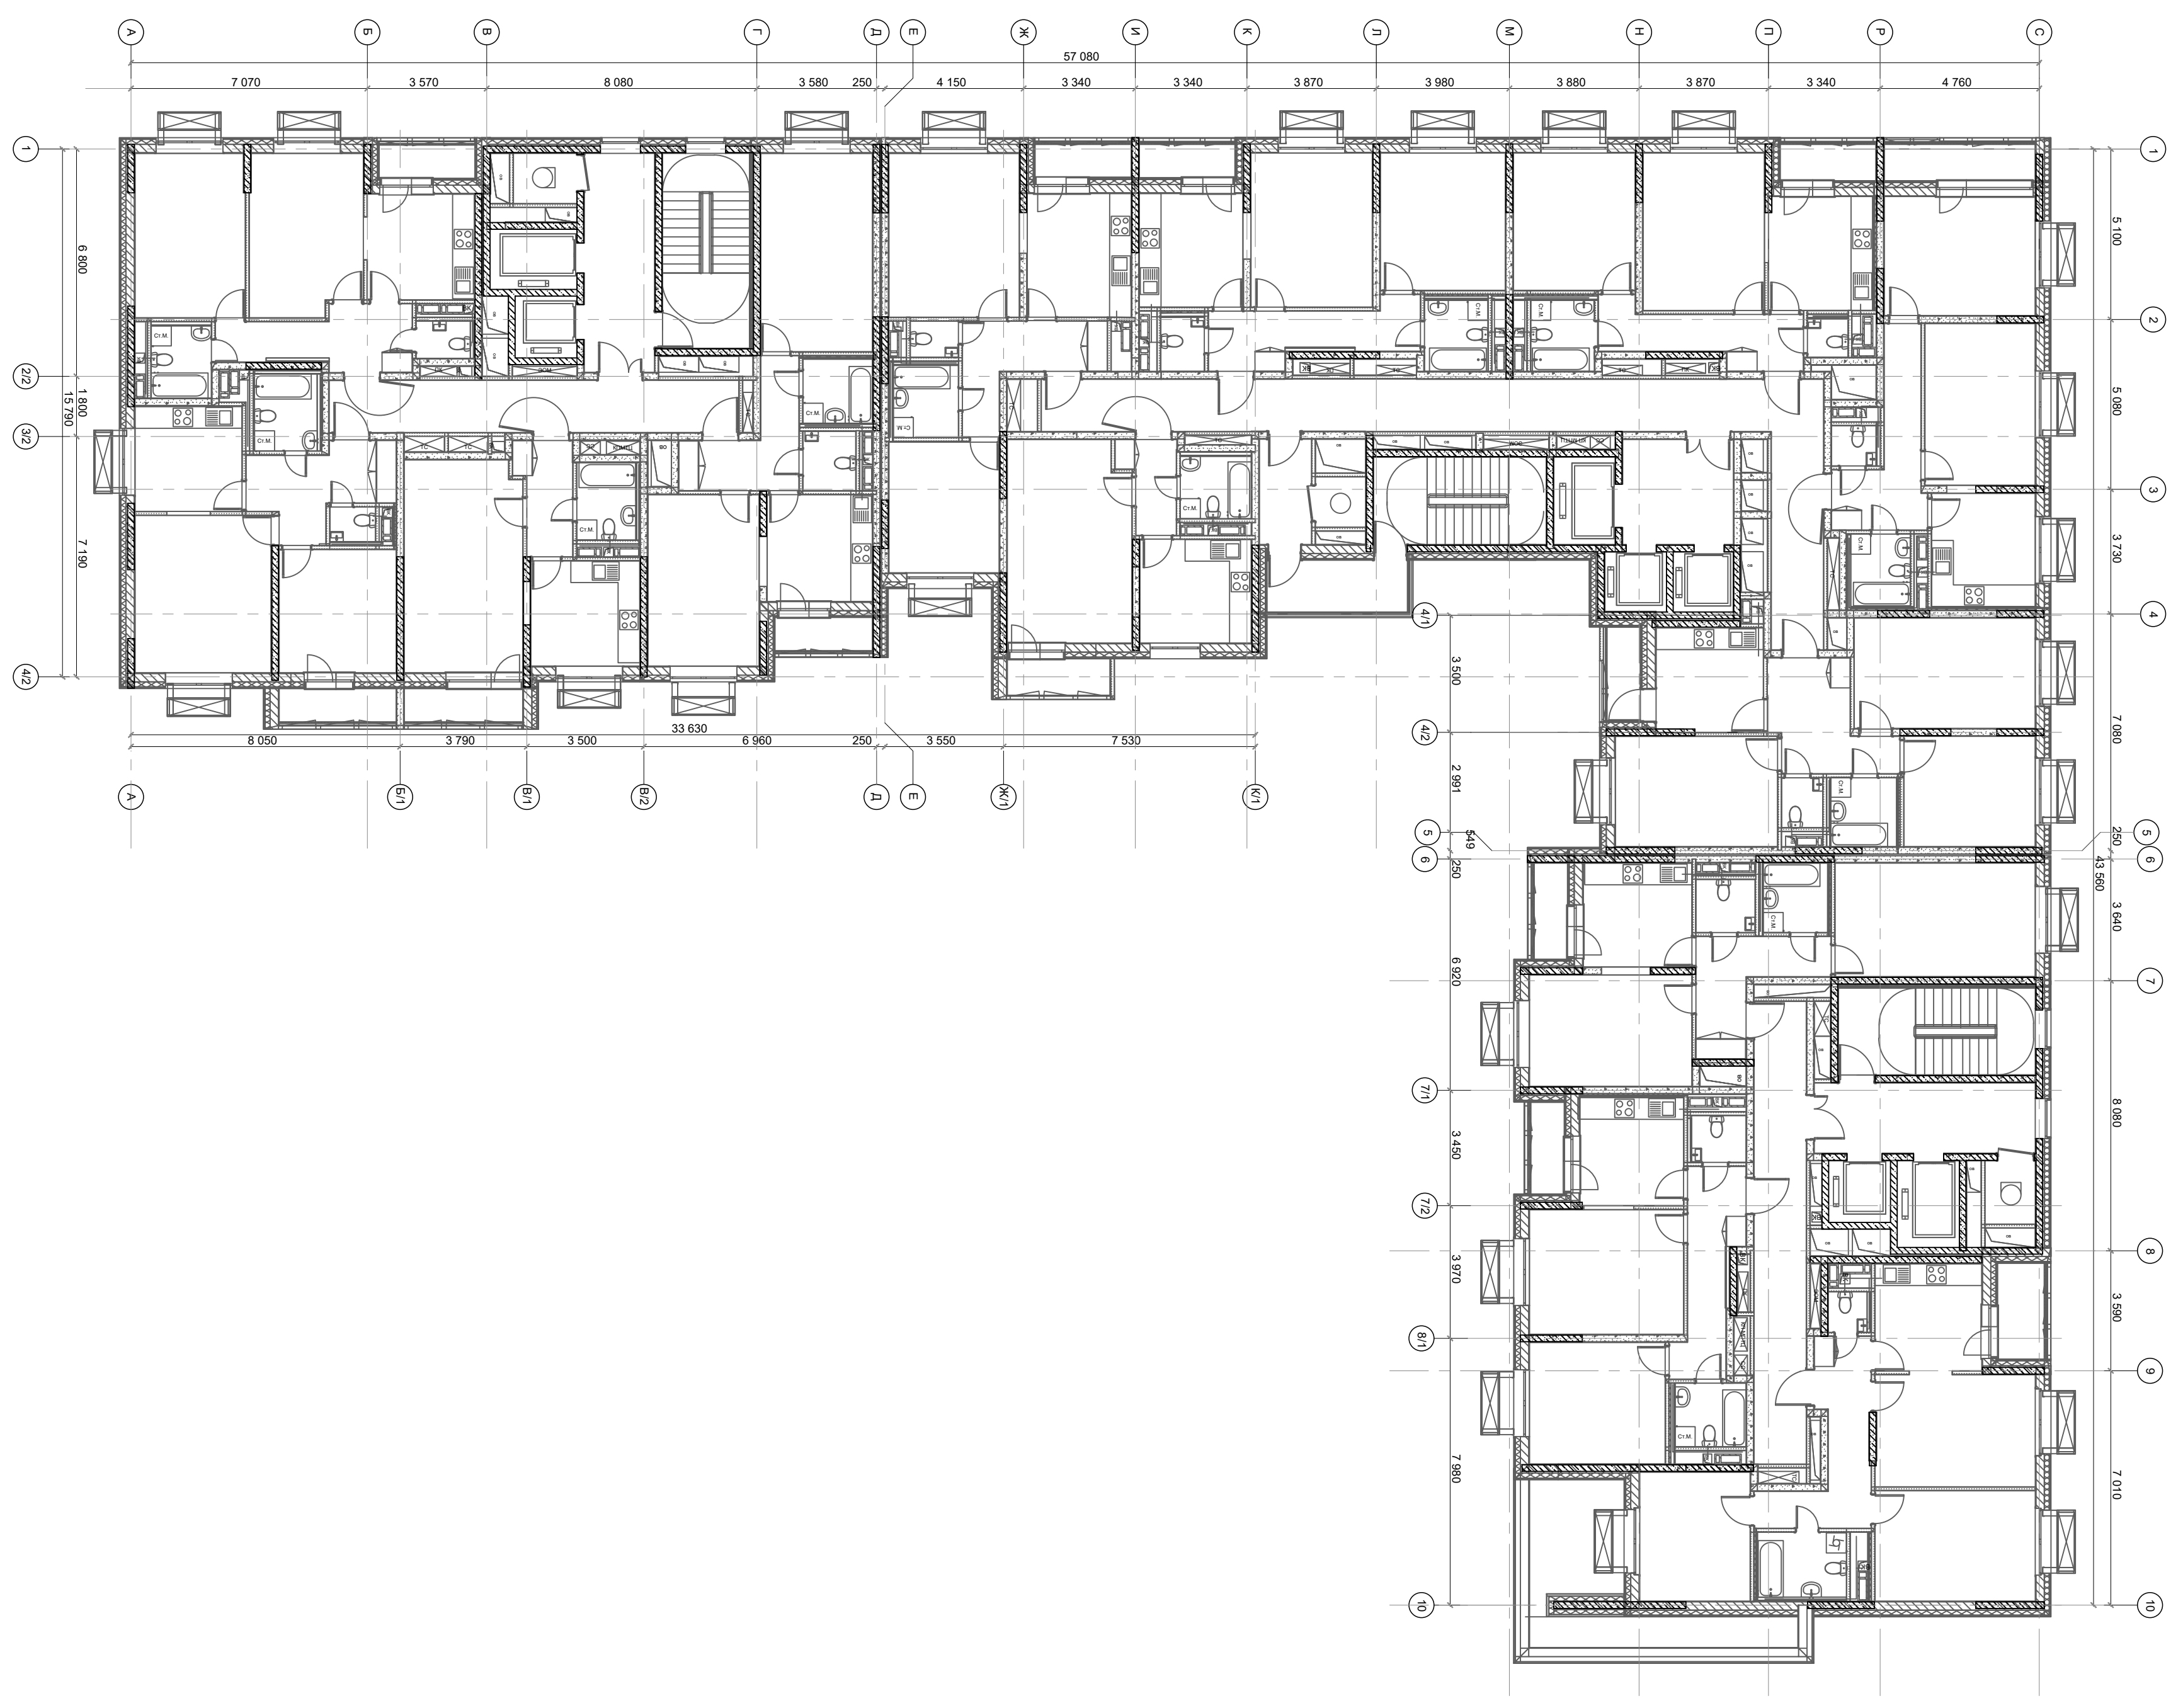

43-0321-ОК-1/Н-1-1-НОСЦ.1.Ч4

