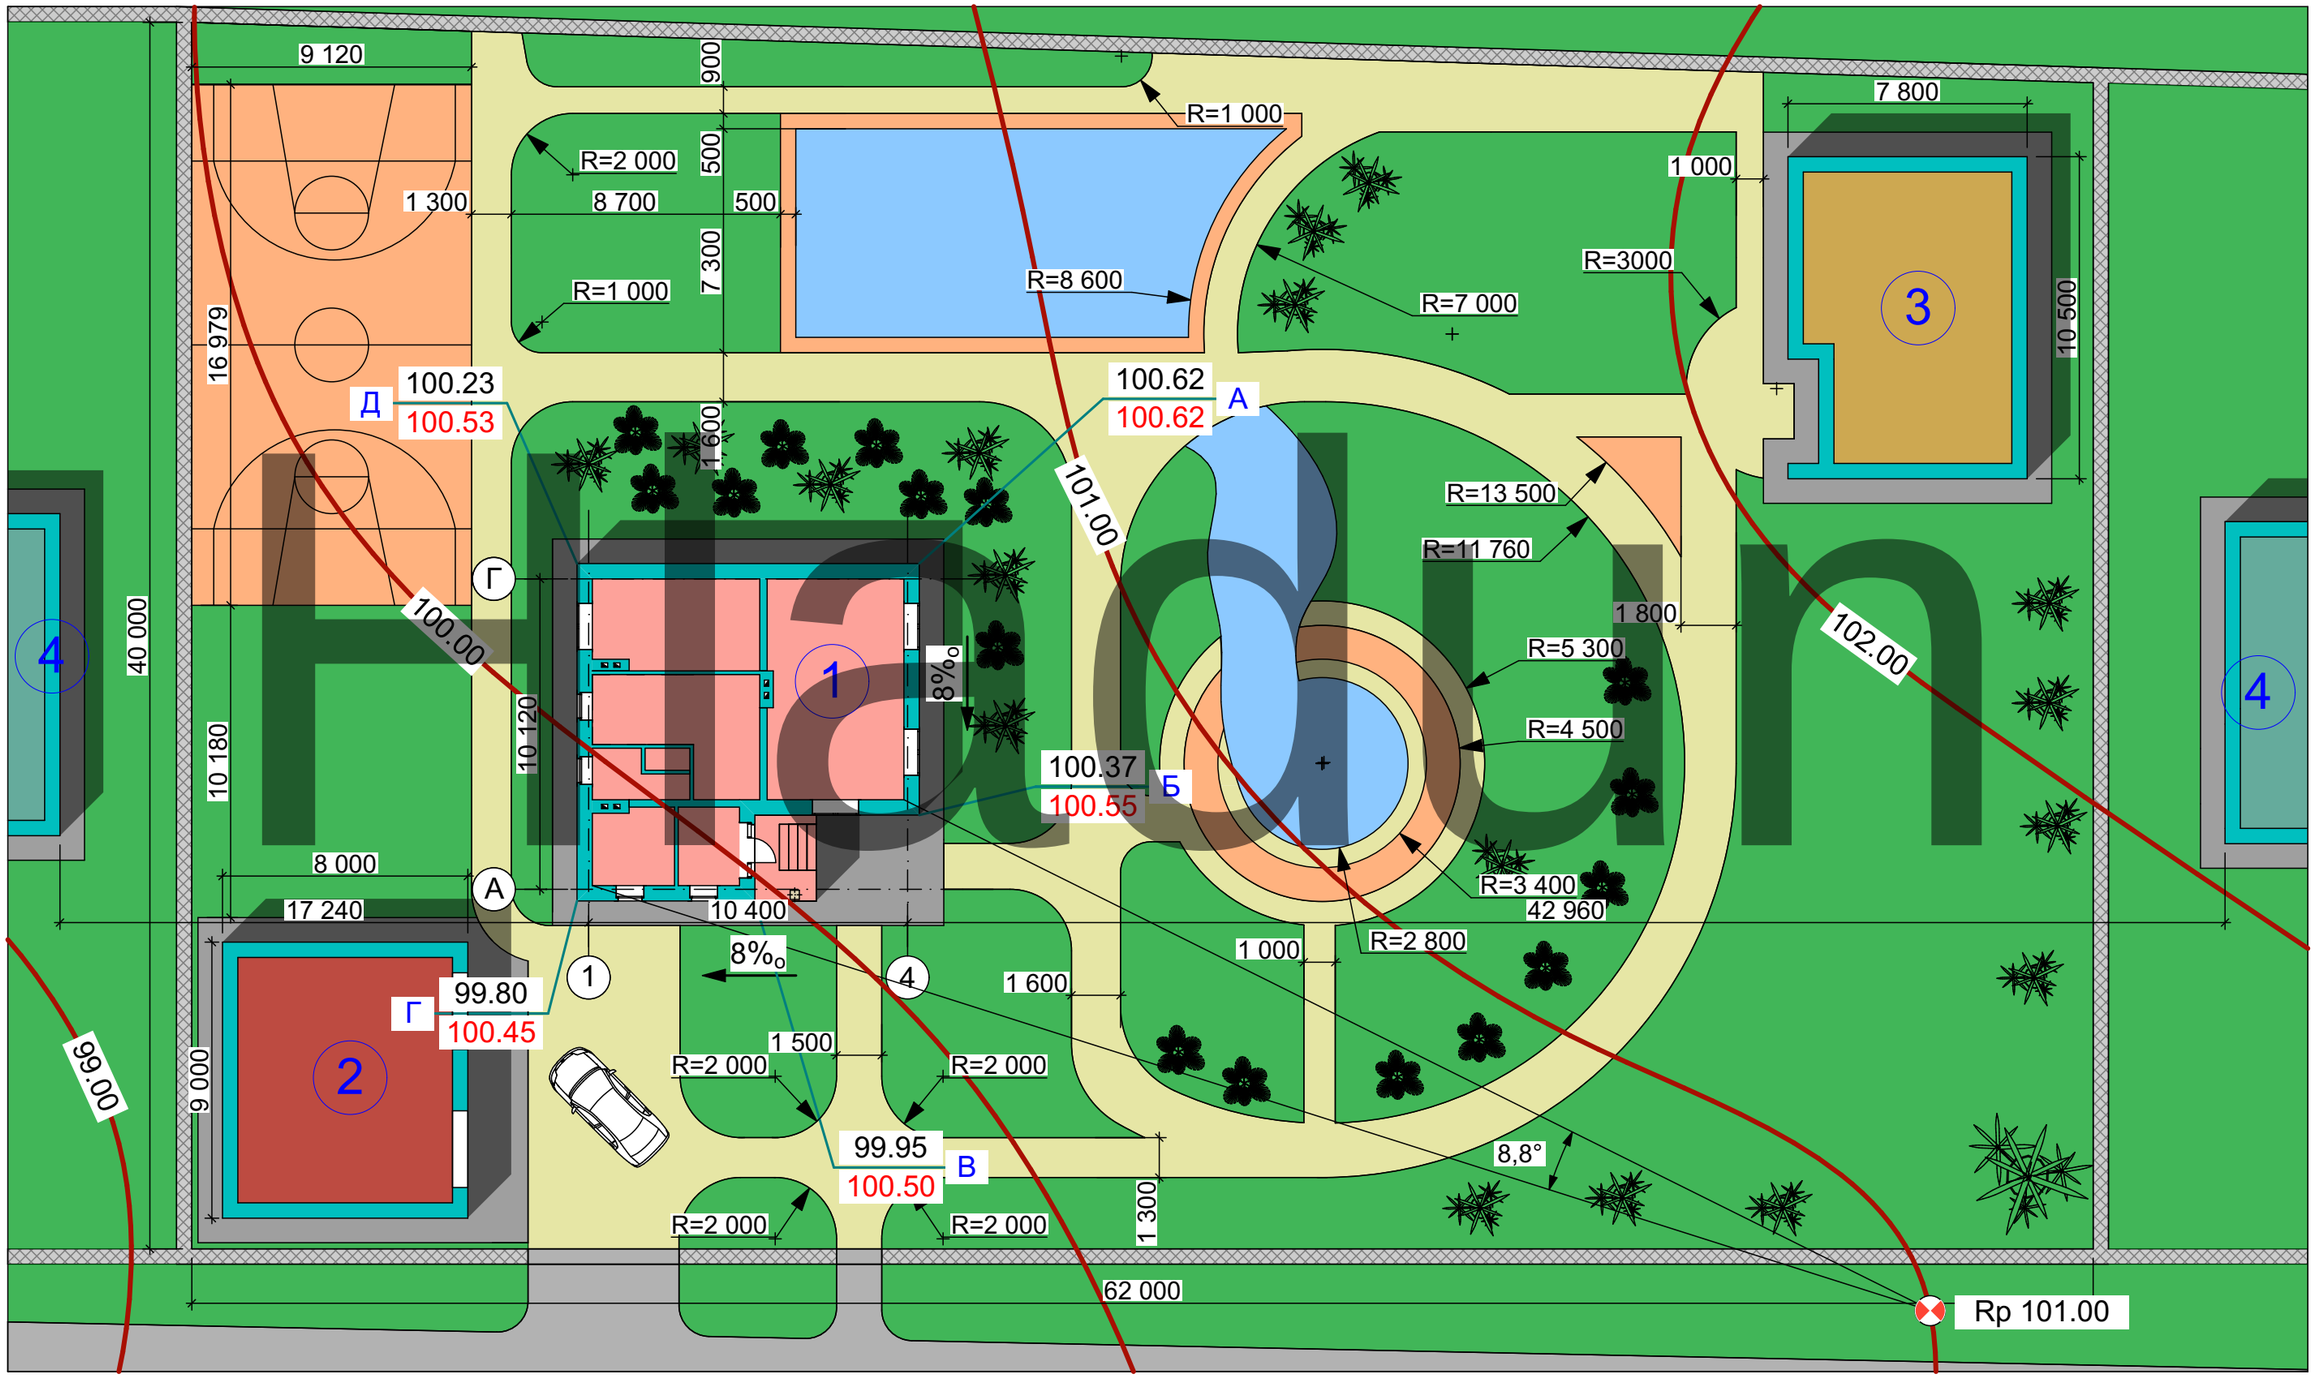Генеральний план М1:200