



Перспективне зображення будівлі





План другого поверху М1:100

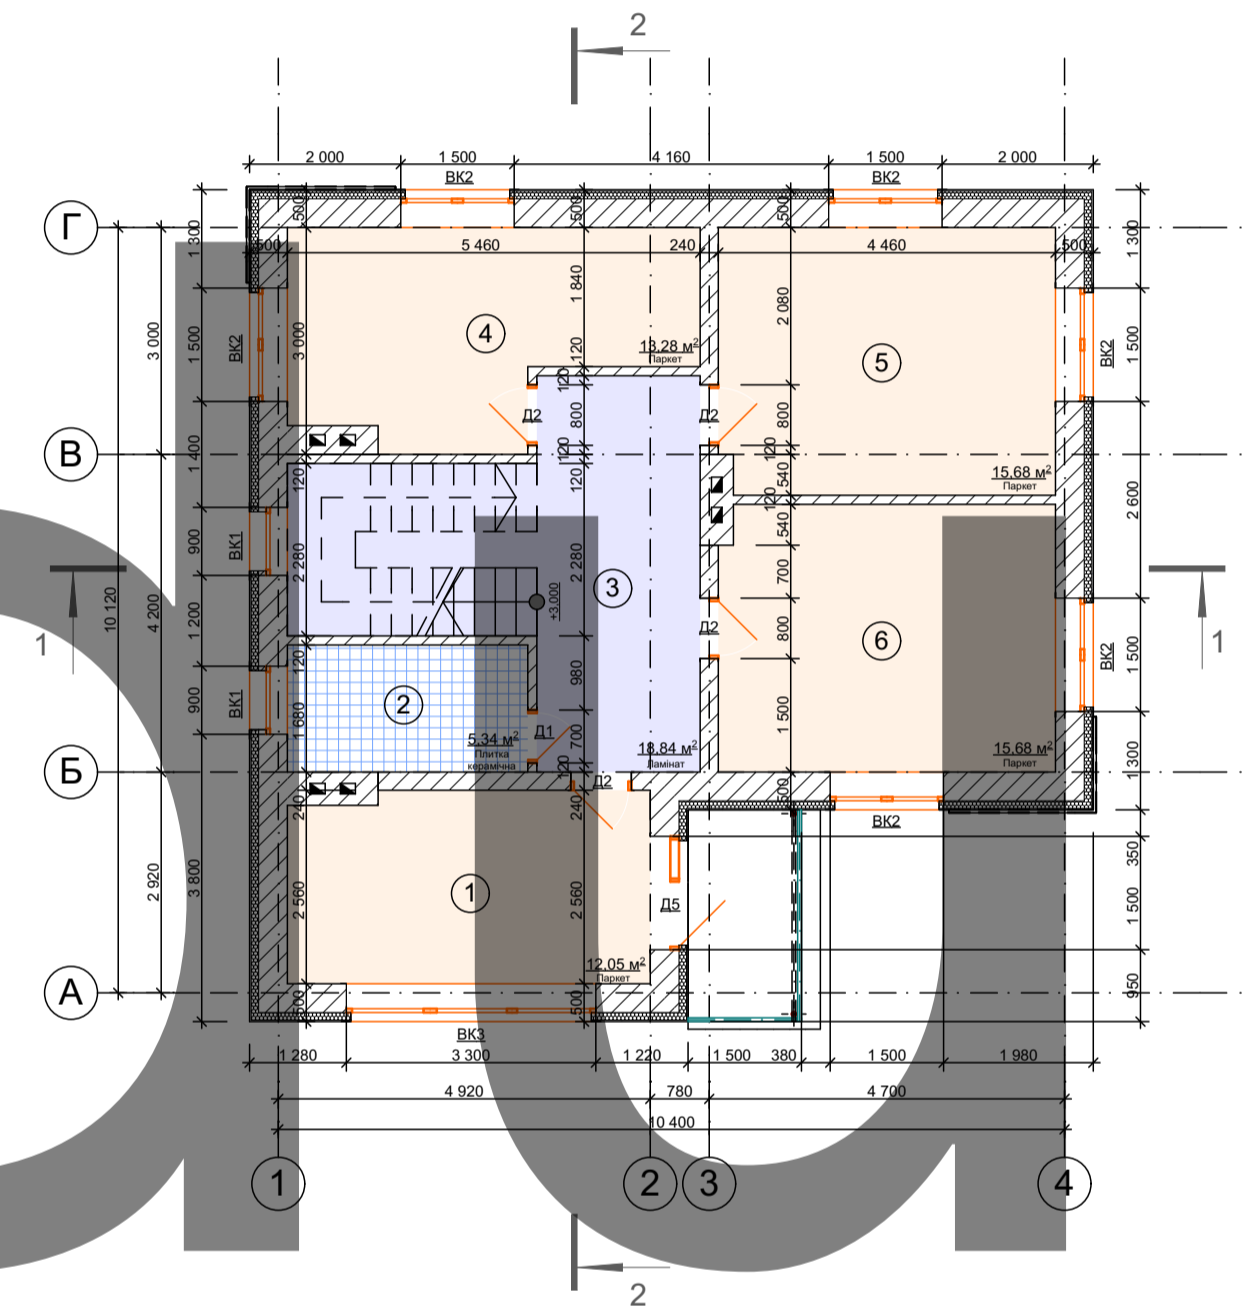

Генеральний план М1:200

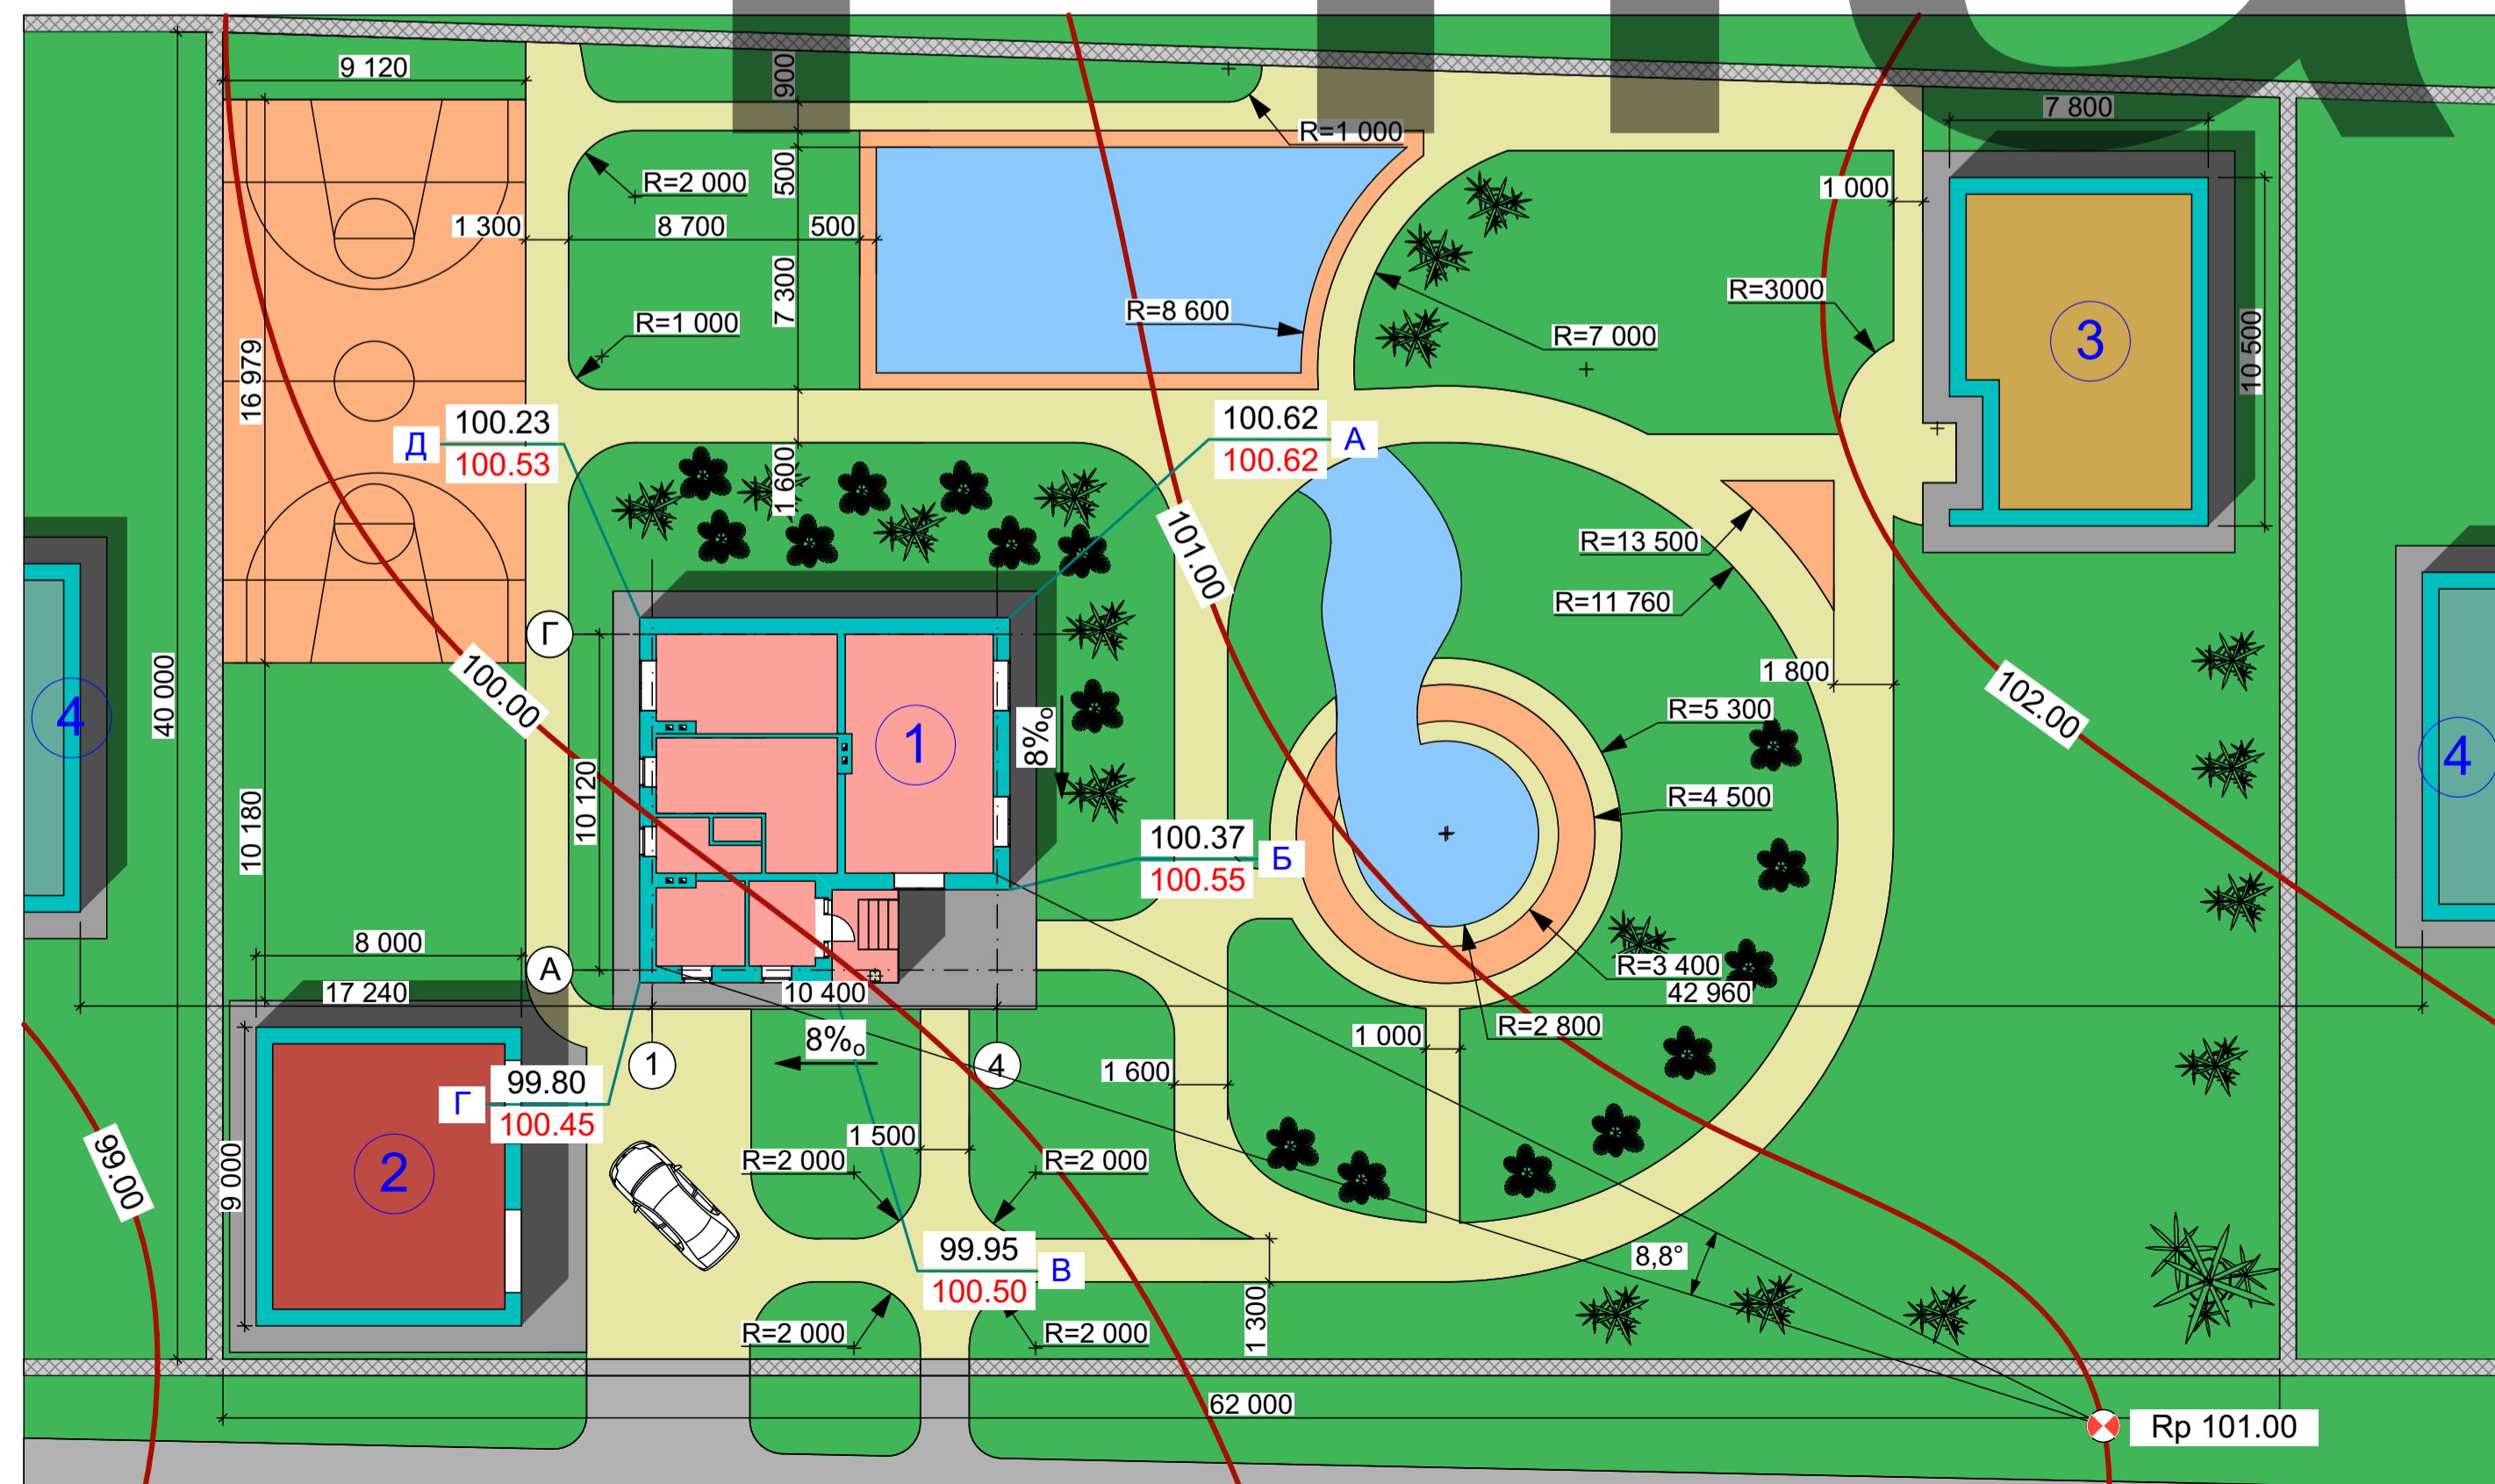

План цокольного поверху М1:100

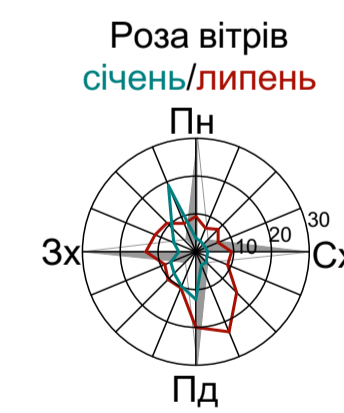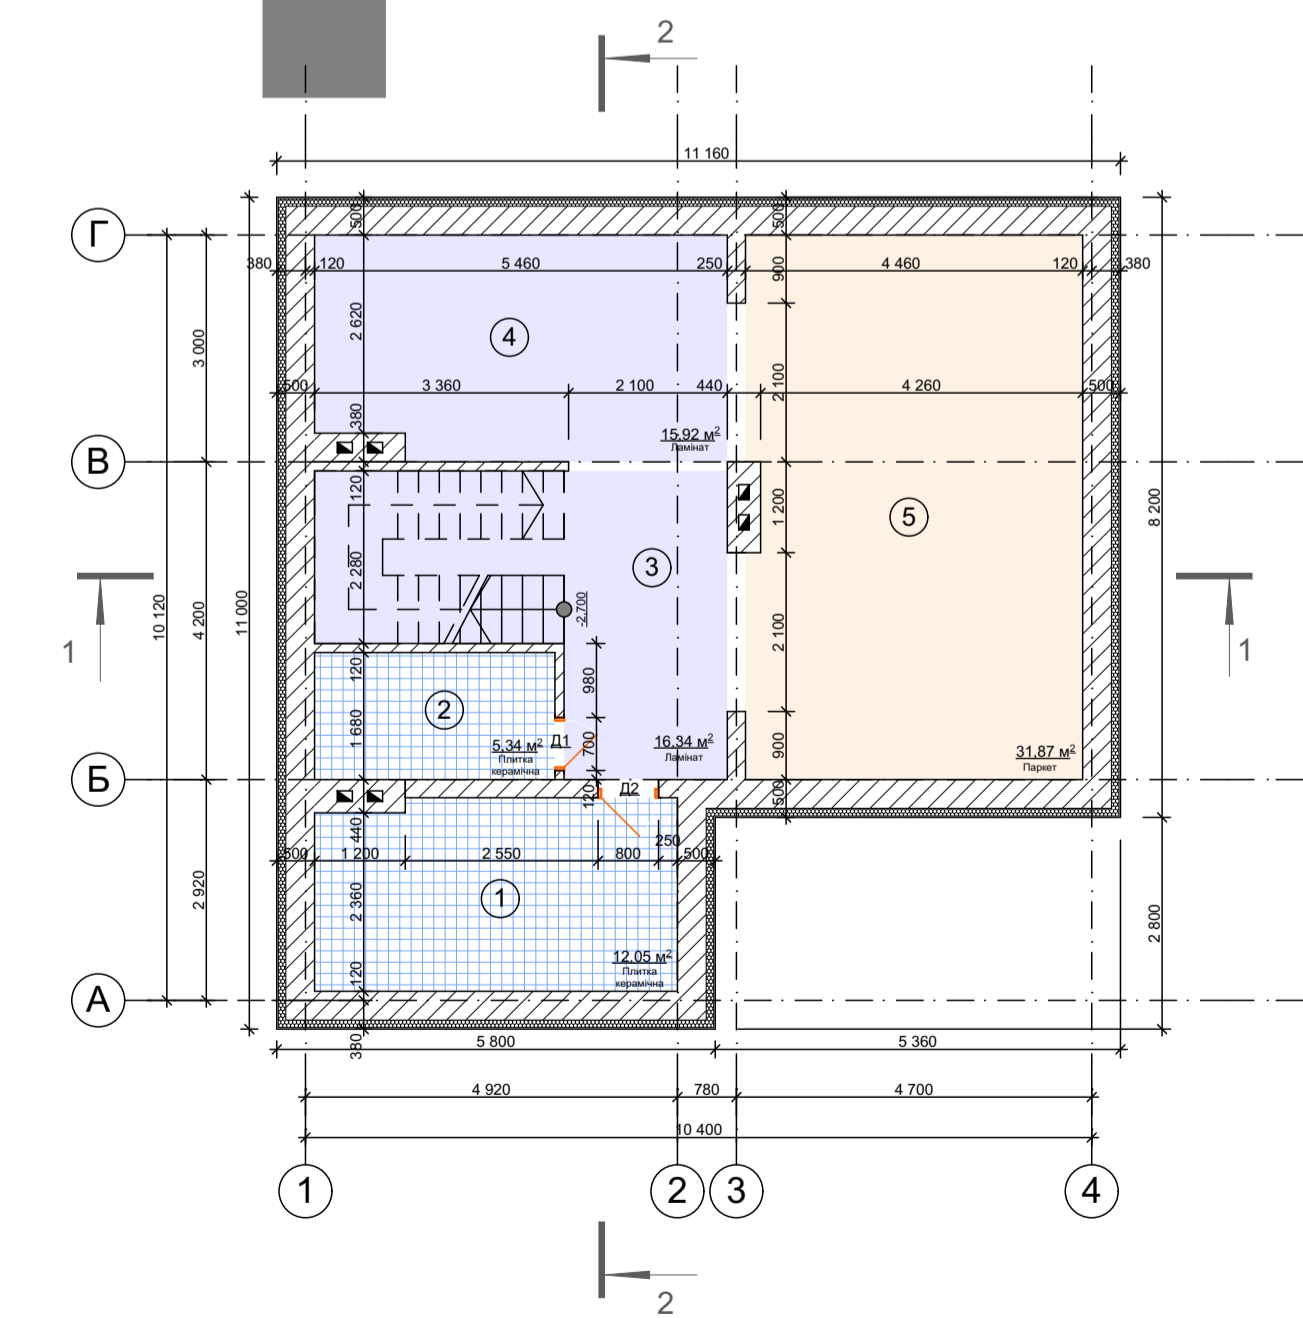

Умовні позначення до генерального плану

Номер	Позначення	Найменування
1		Запроектований будинок
2		Гараж
3		Гостьовий будинок
4		Сусідні споруди
		Тротуарна плитка тип 1
		Тротуарна плитка тип 2
		Асфальт
		Плодові дерева

