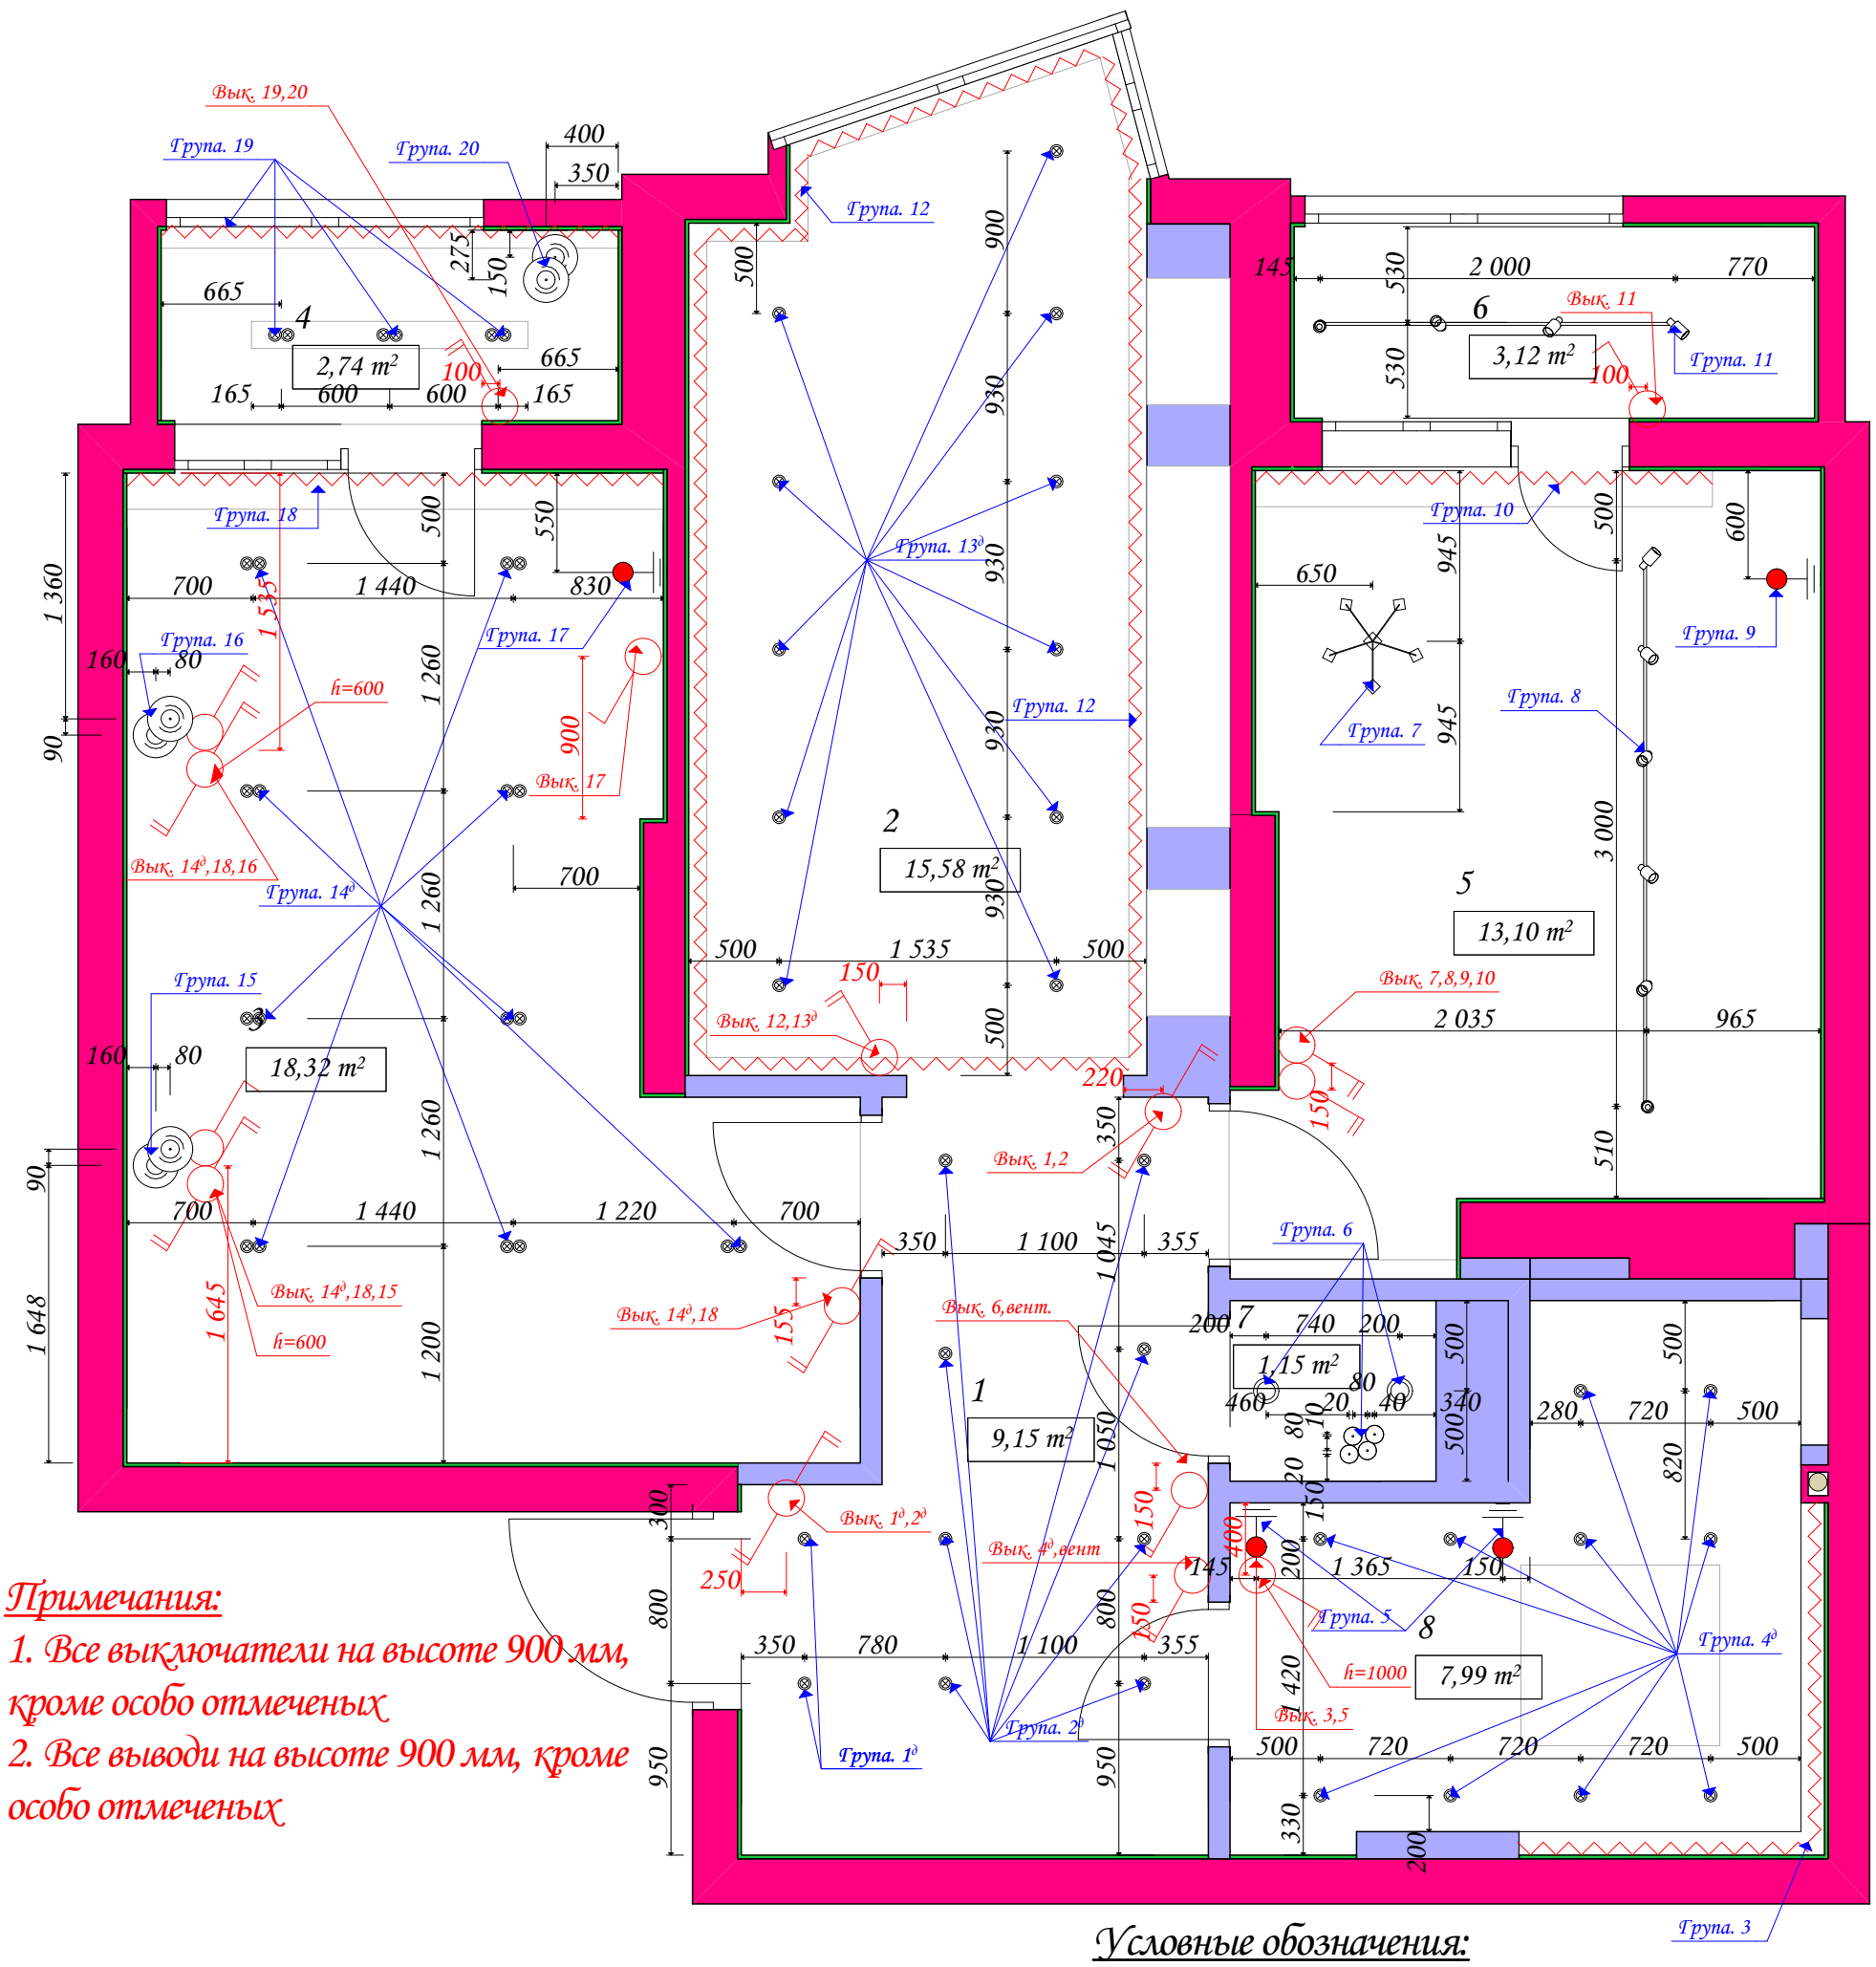

Примечания:

1. Все выключатели на высоте 900 мм, кроме особо отмеченых
2. Все выводи на высоте 900 мм, кроме особо отмеченых

Экспликация помещения

№	Название	Площадь
1	Холл	9,15 м²
2	Гостиная	15,58 м²
3	Спальня	18,32 м²
4	Балкон	2,74 м²
5	Кухня	13,10 м²
6	Балкон	3,12 м²
7	Санузел	1,15 м²
8	Ванная	7,99 м²
	Общая площадь	71,15 м²

Условные обозначения:

- двойной встроенный светильник
- подвес
- шина
- встроенный светильник
- светодиодная лента
- выключатели из нескольких мест
- люстра
- вывод
- подвес маленький
- накладной светильник
- выключатели из одного места
- Вык. 1д,2д — выключатели на деммировании

Примечание:

Все размеры даны чистовые, если что-то меняется проверять все размеры, так как каждый элемент подвязан под другой

Изм.	Кол.уч.	Лист	№Док.	Подп.	Дата	Дизайн проект квартиры в г. Киев		
						План освещения	Стадия	Лист	Листов
							ЭП	28	37