


План 1 этажа

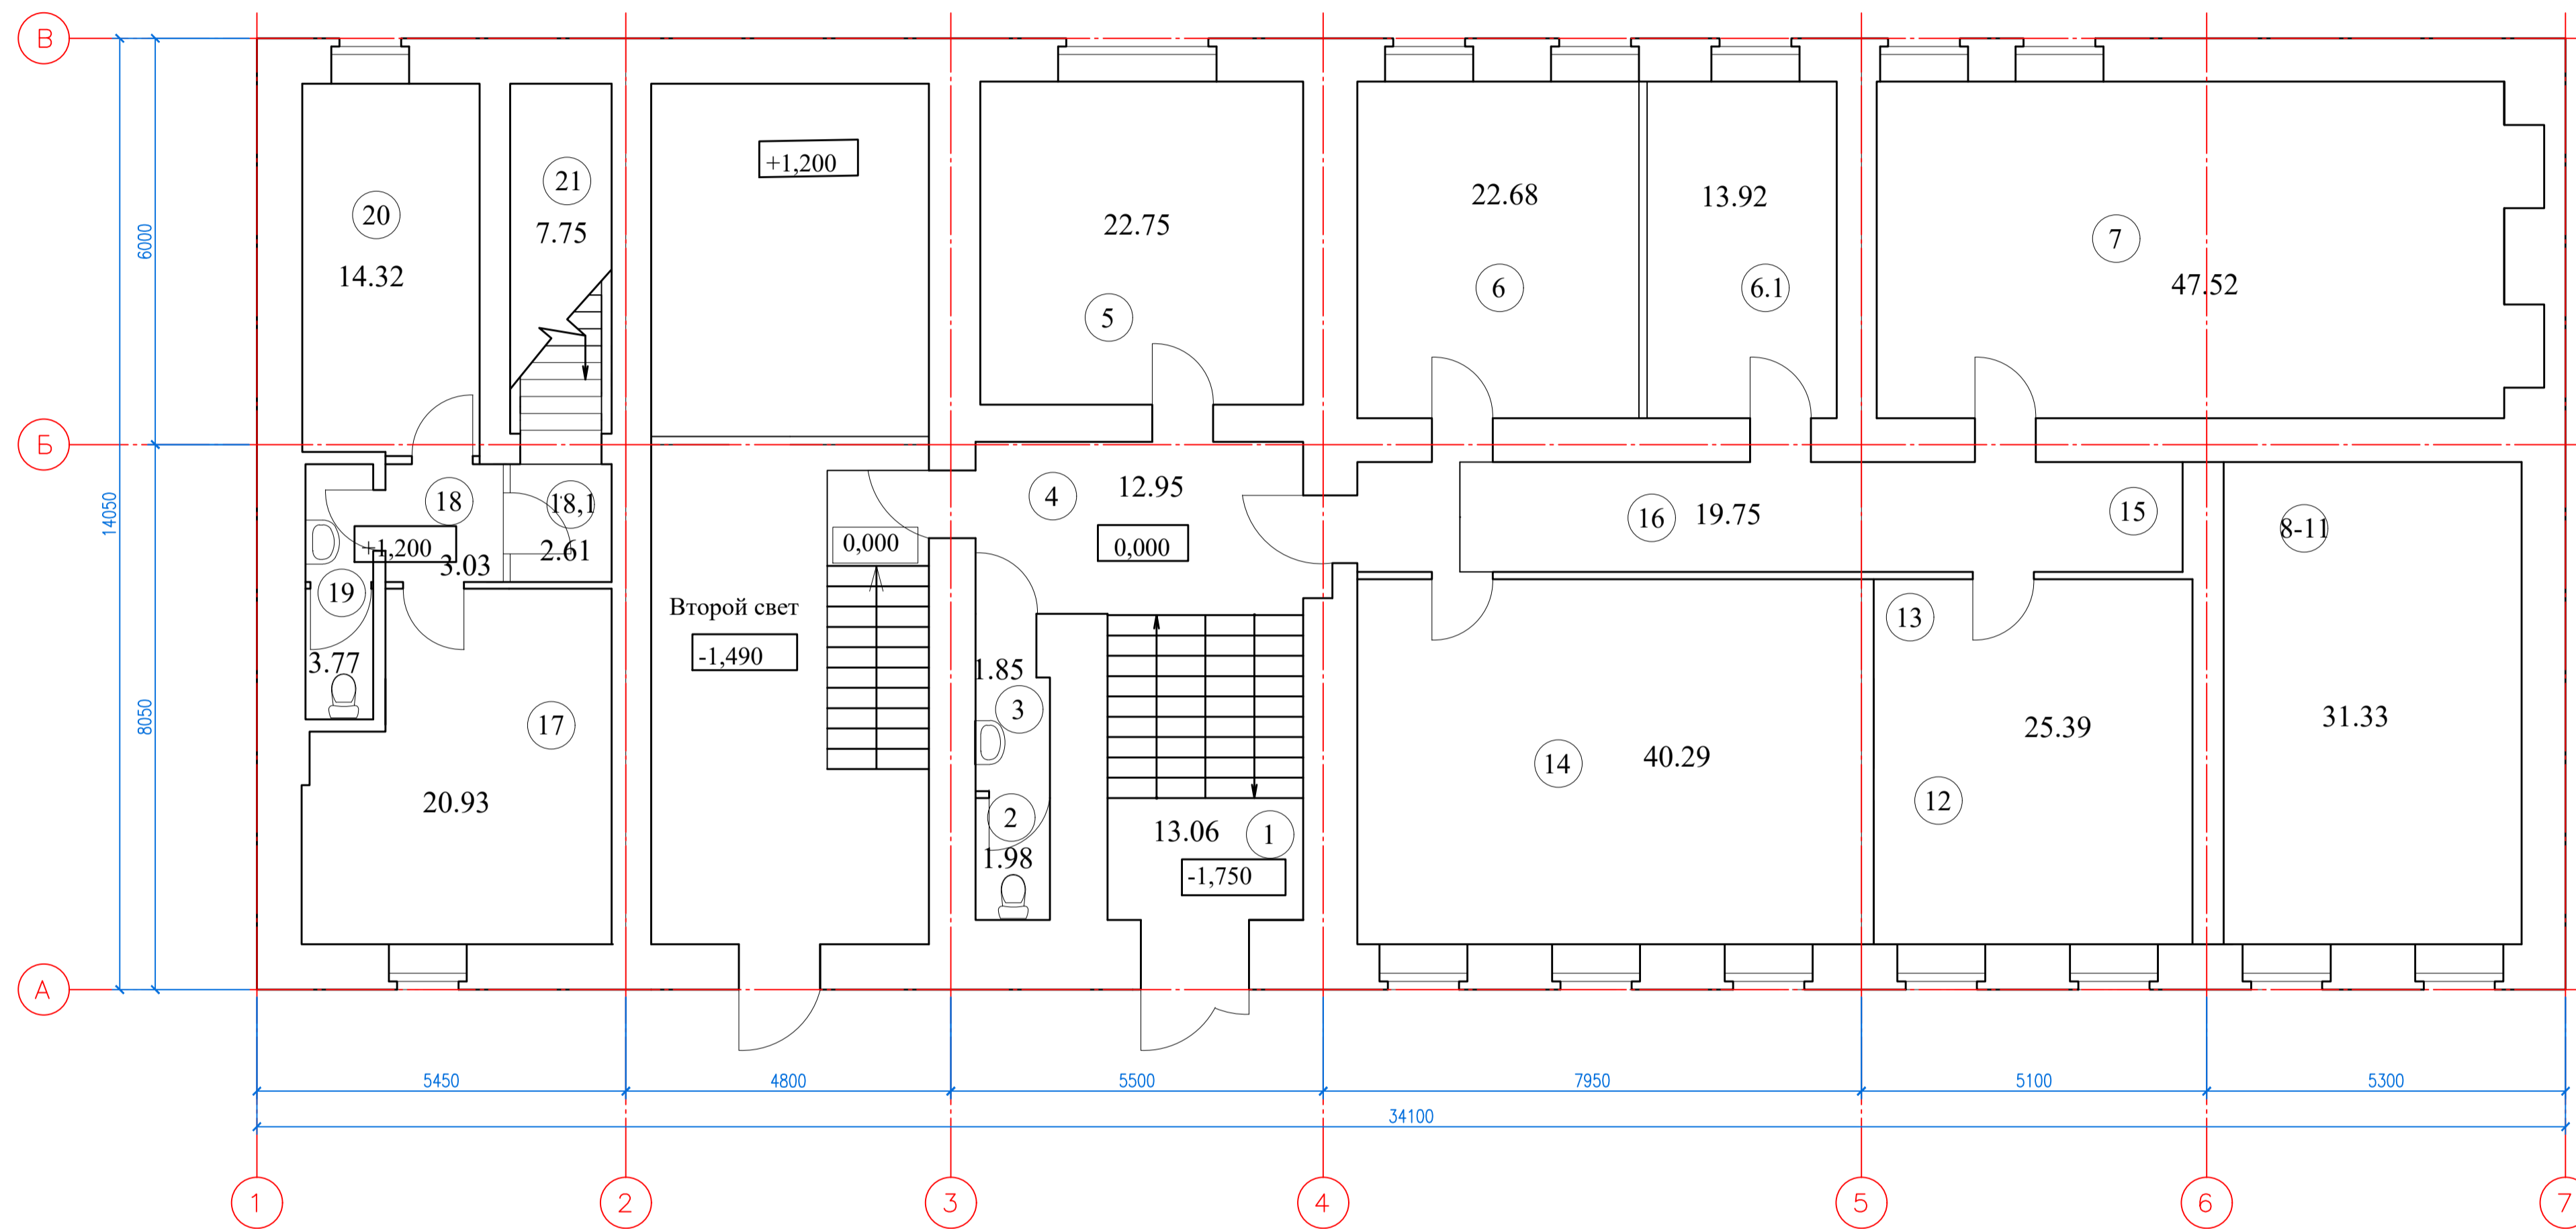

№	Наименование	Площадь
1	Лестничная клетка	13.06
2	Санузел	1.98
3	Умывальная	1.85
4	Коридор	12.95
5	Кабинет ОМПП	22.75
6	Кабинет НКО	22.68
6.1	Кабинет начальника НКО	13.92
7	Кабинет регистрации НКО	47.52
8-11	Помещения, не подлежащие кап. ремонту	31.33
12,13	Кабинет заместителей НКО	25.39
14	Кабинет контроль НКО	40.29
15,16	Коридор	19.75
17	Комната водителей	20.93
18	Коридор	3.03
18,1	Коридор	2.61
19	Сан. узел	3.77
20	Кабинет	14.32
21	Лестница	7.75

					196-01-ЭП		
					Капитальный ремонт здания, включая техническое обследование и обмеры здания, разработку проектов типовых помещений, расположенных по адресу: г. Екатеринбург, ул. Пушкина, д. 24 ИСК		
Изм.	Лист	№ док	Пог.	Дата			
					Масштаб	Лист	Масса
					1:100	3	
					План 1 Этажа		