


План 2 этажа

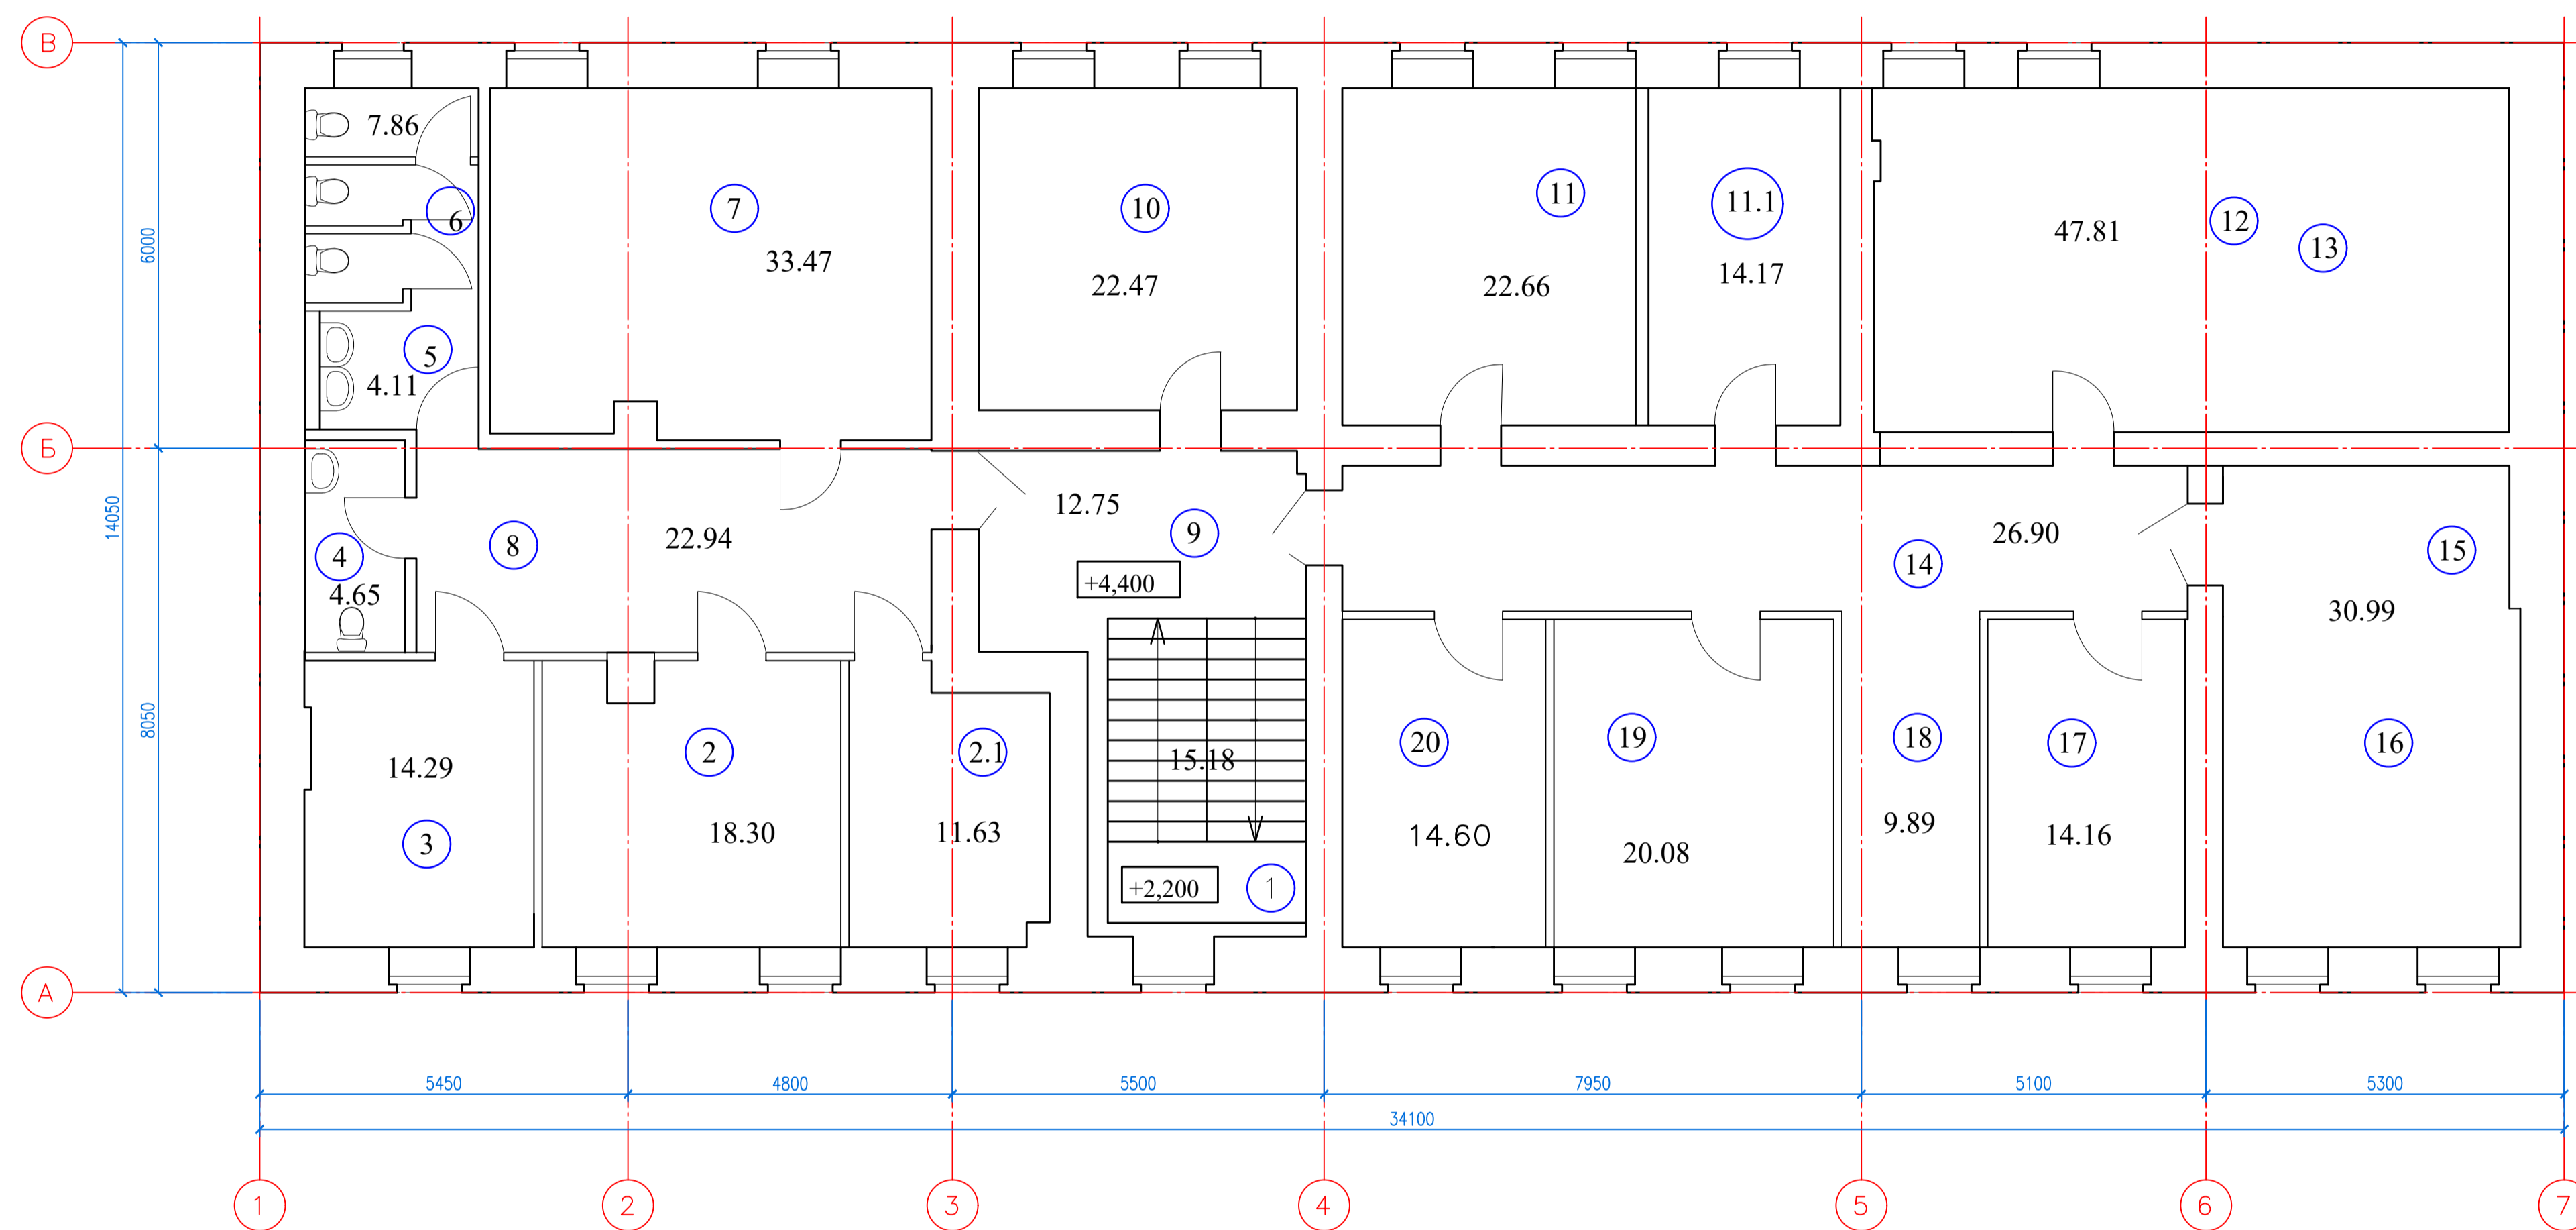

№	Наименование	Площадь
1	Лестничная клетка	15.18
2	Кабинет ОПП	18.30
2.1	Секретка	11.63
3	Начальник ОПП	14.29
4	Сан. узел	4.65
5	Умывальная	4.11
6	Туалет	7.86
7	Кабинет ОПП	33.47
8	Коридор	22.94
9	Коридор	12.75
10	Отдел ОДОК	22.47
11	Отдел ОДОК	22.66
11.1	Начальник ОДОК	14.17
12,13	Отдел законодательства	47.81
14	Коридор	26.90
15,16	Отдел законодательства	30.99
17	Начальник отдела закон-ва	14.16
18	Коридор	9.89
19	Кабинет	20.08
20	Начальник ОМПП	14.60

					196-01-ЭП		
					Капитальный ремонт здания, включая техническое обследование и обмеры здания, разработку проектов типовых помещений, расположенных по адресу: г. Екатеринбург, ул. Пушкина, д. 24 ИСК		
Изм.	Лист	№ док.	Пог.	Дата			
					Масштаб	Лист	Масса
					1:100	4	
					План 2 этажа		