


План 3 этажа

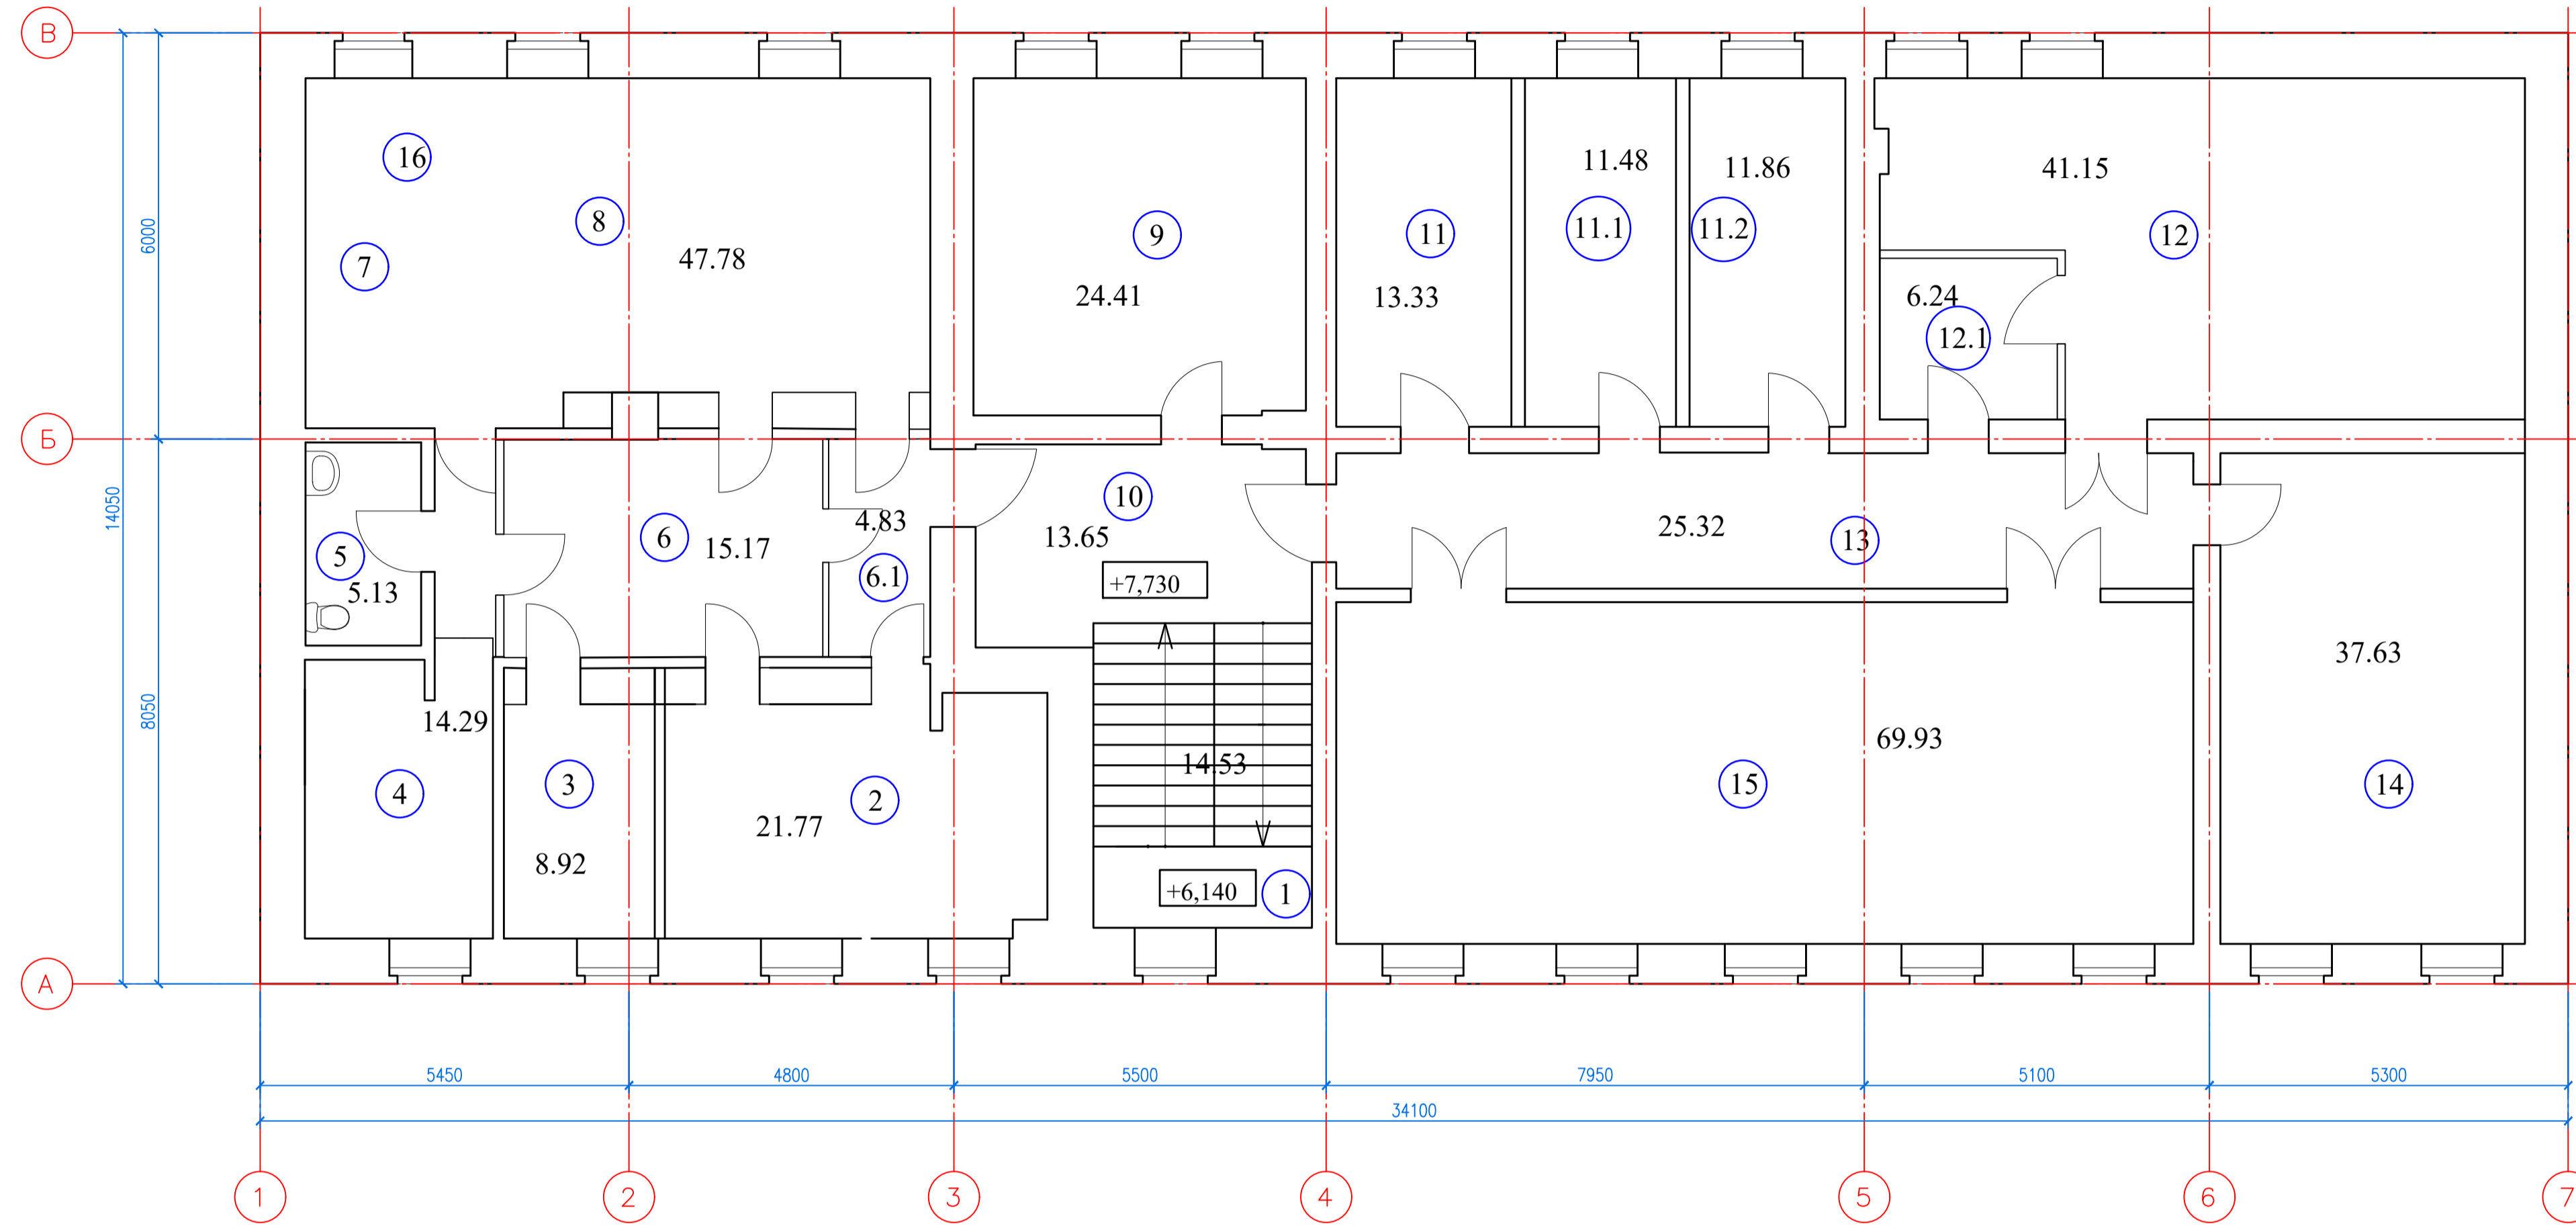

№	Наименование	Площадь
1	Лестничная клетка	14.53
2	Кабинет заместителя начальника	8.92
3	Кабинет помощника	21.77
4	Комната Отдыха	14.29
5	Сан. узел	5.13
6	Кабинет секретаря	15.17
6.1	Коридор	4.83
7,8,16	Кабинет начальника ГУ	47.78
9	Кабинет заместителя начальник	24.41
10	Коридор	13.65
11	Кабинет начальник отдела ГСК	13.33
11.1	Отдел ОДД- Контрольная служба	11.48
11.2	Кабинет начальника ОДД	11.86
12	Отдел ОДД	41.15
12.1	Касса ГУ	6.24
13	Коридор	25.32
14	Отдел ГСК	37.63
15	Зал заседаний	69.93

					196-01-ЭП
					Капитальный ремонт здания, включая техническое обследование и обмеры здания, разработку проектов типовых помещений, расположенных по адресу: г. Екатеринбург, ул. Пушкина, д. 24 ИСК
Изм.	Лист	№ док	Пог.	Дата	
					Масштаб
					1:100
					Лист
					5
					Масса
					План 3 этажа