

Ескізний проект фасадного входу

Східний фасад, 2 поверх

ЖК "Удобный" м. Одеса,
Середньофонтанський пров. 1-А


ВІДОМІСТЬ КРЕСЛЕНЬ

№	Найменування
1	План на позн. 0.000, План дашку
2	Загальний план на позн. 0.000
3	Переріз 1-1
4	Фасад А, Фасад Б, Фасад В
5	Візуалізації


Виконав: Кузнецов Т.О.
24.08.2024



План на позн. 0.000
М 1:30

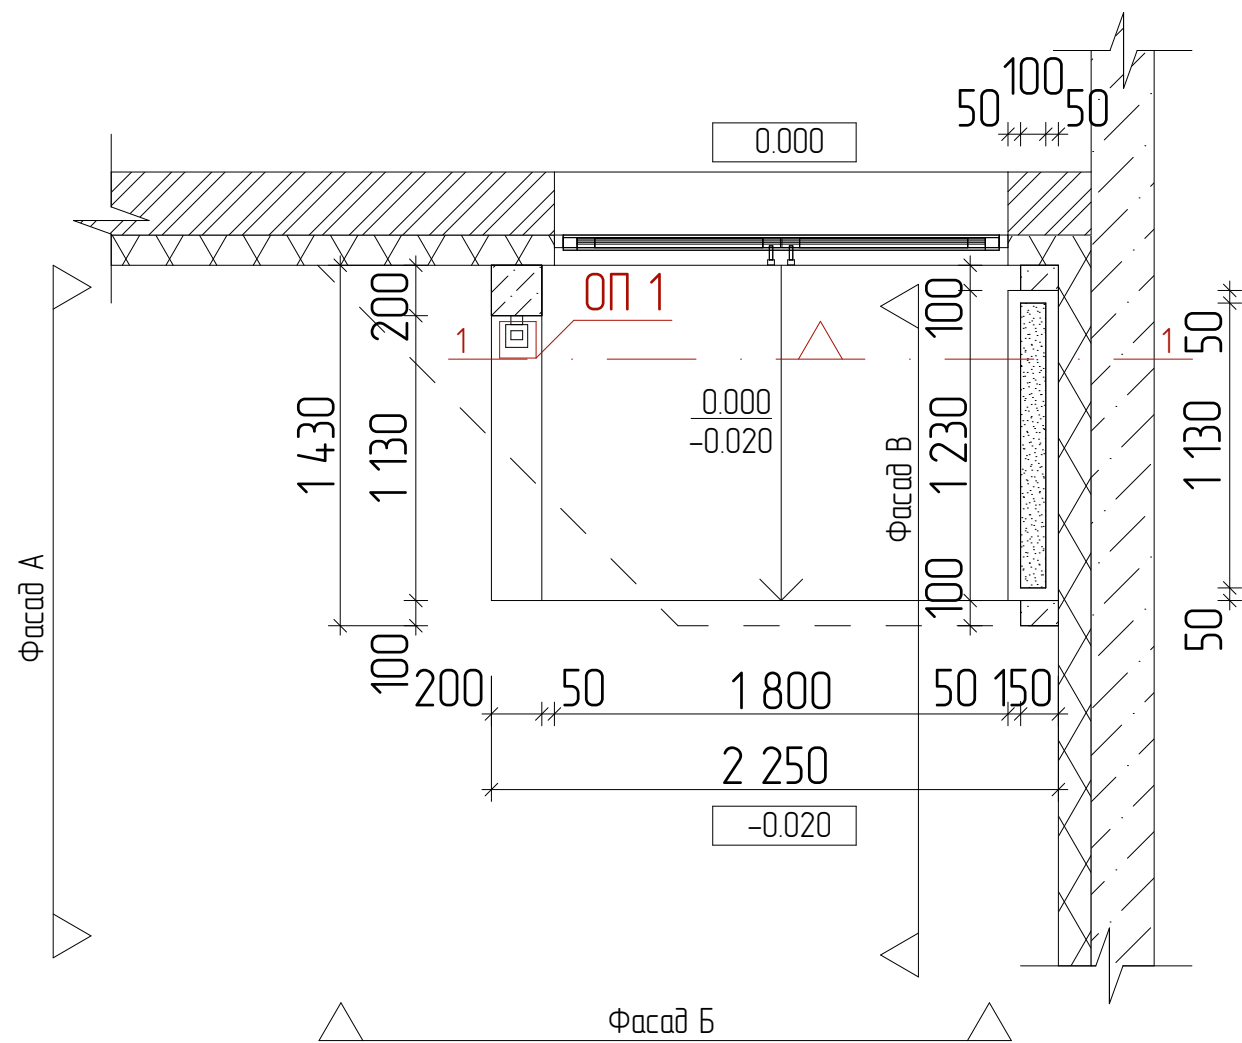


План дашку
М 1:30

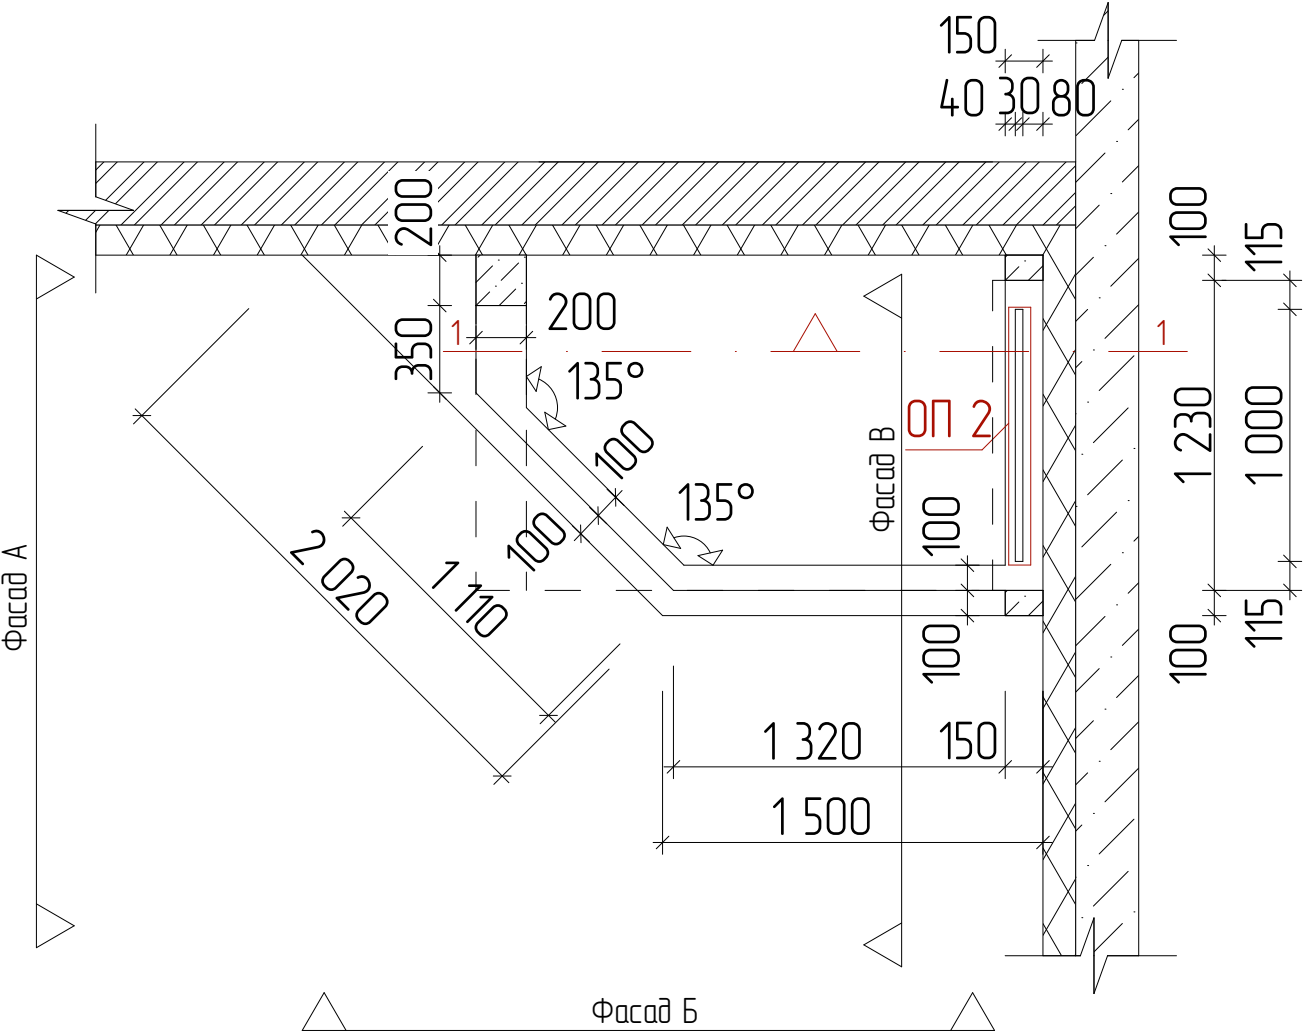


Позн.	Елемент фасаду
ОП 1	Освітлювальний прилад 1. Фасадний світильник\бра.
ОП 2	Освітлювальний прилад 2. LED профіль врізний.

M 1:50

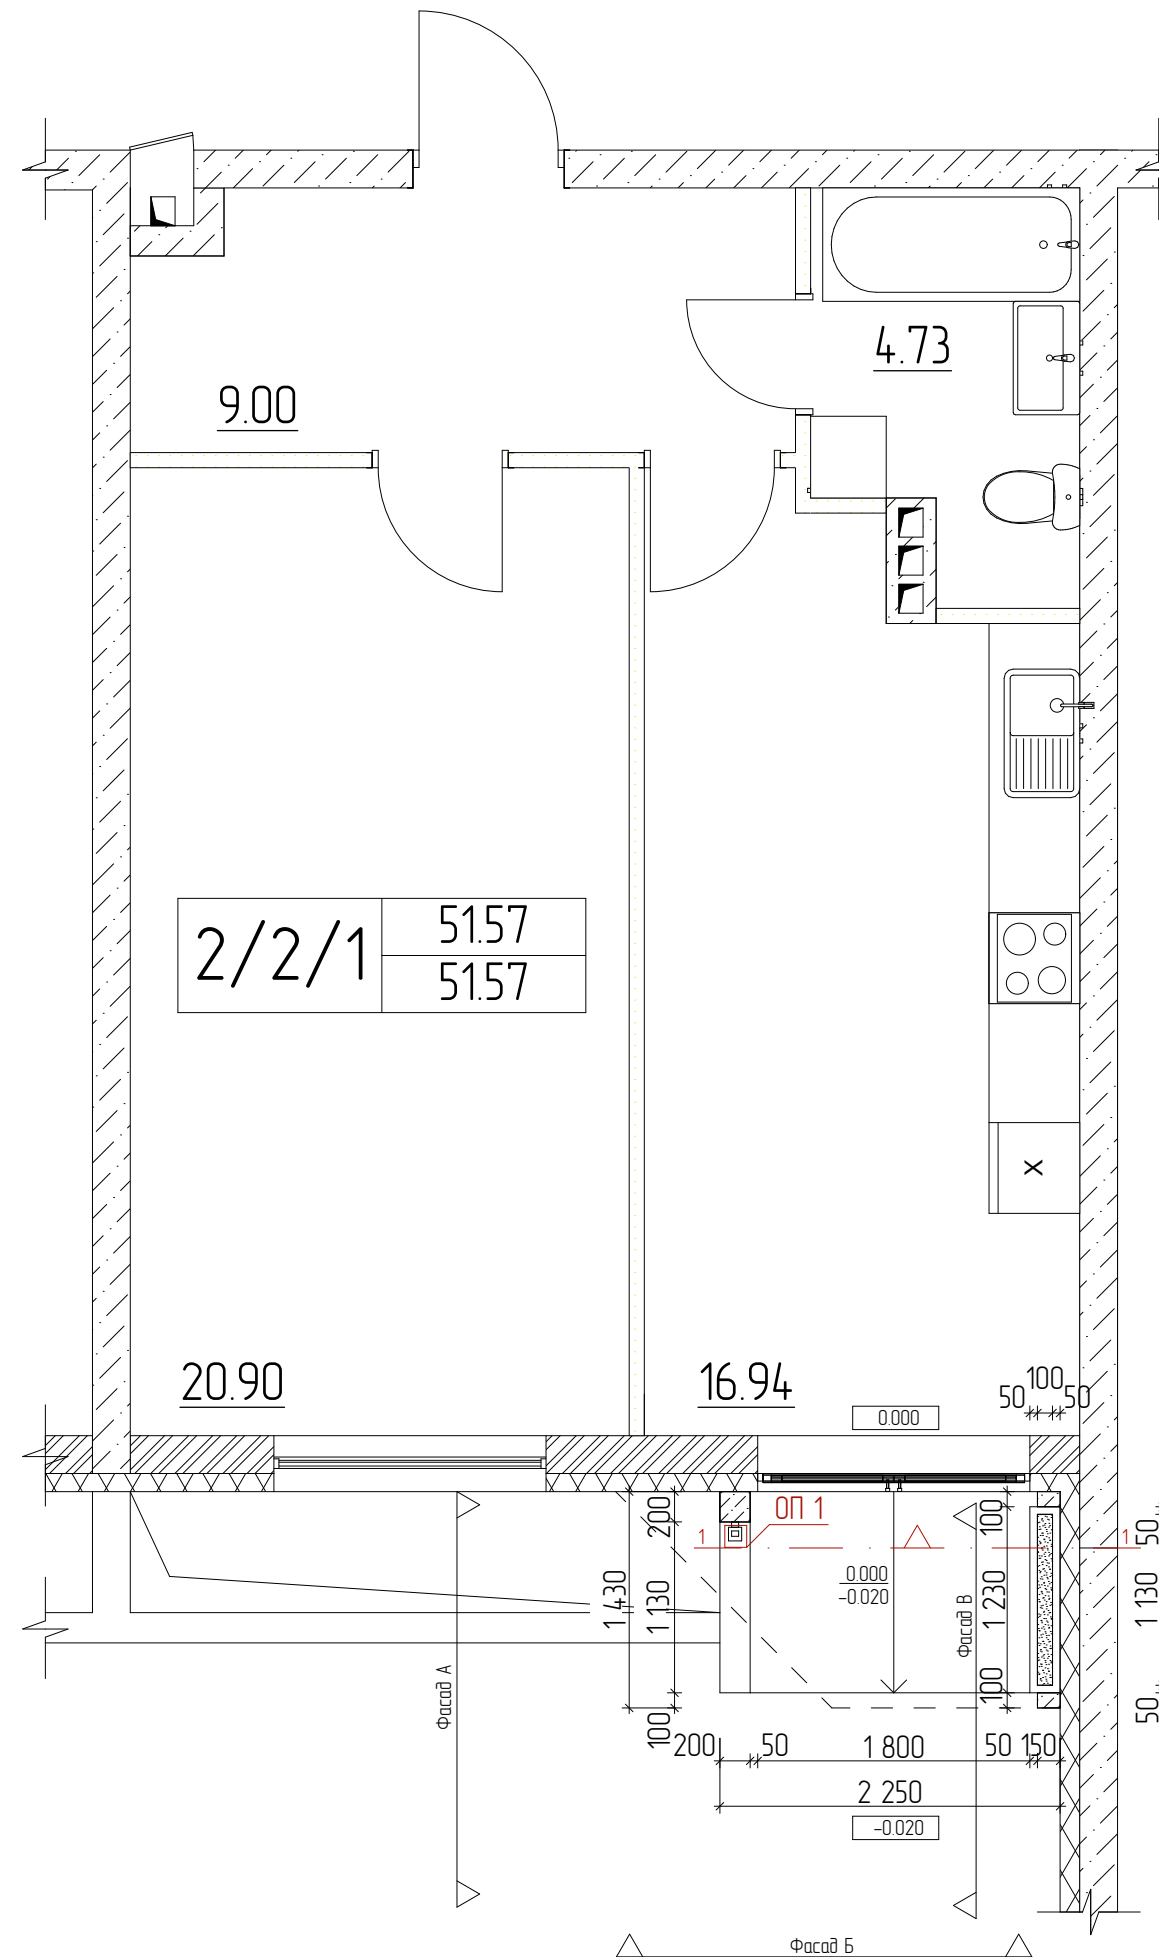


Позн.	Елемент фасаду
ОП 1	Освітлювальний прилад 1. Фасадний світильник \дра.
ОП 2	Освітлювальний прилад 2. LED профіль врізний.

Переріз 1-1
М 1:30

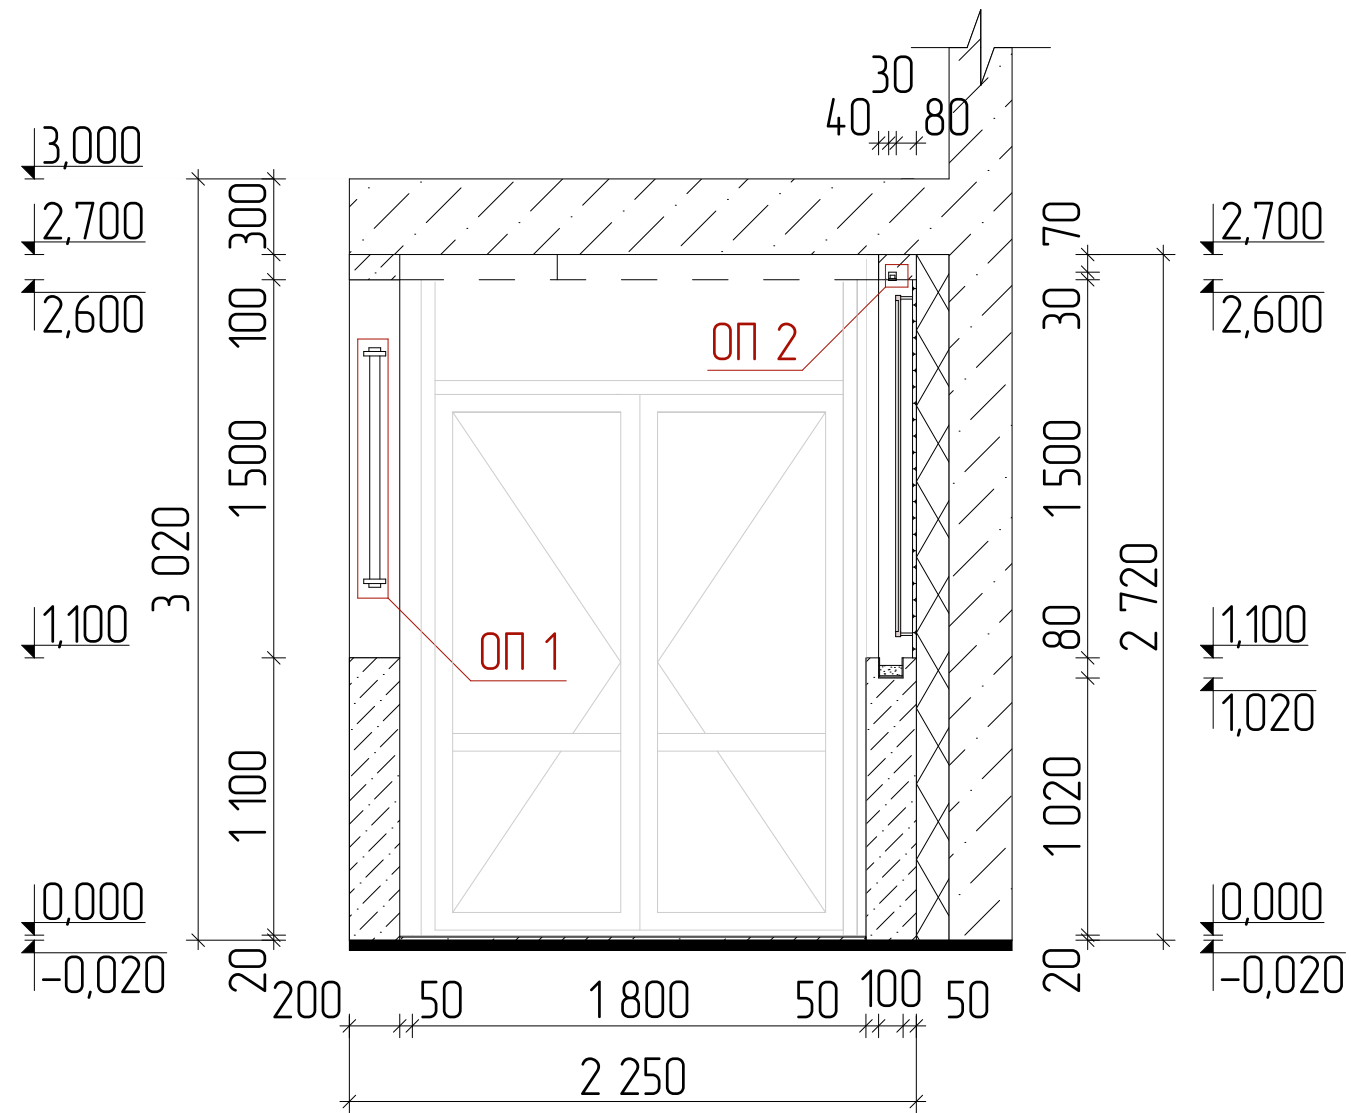


Позн.	Елемент фасаду
ОП 1	Освітлювальний прилад 1. Фасадний світильник\бра.
ОП 2	Освітлювальний прилад 2. LED профіль врізний.


Фасад А
М 1:50

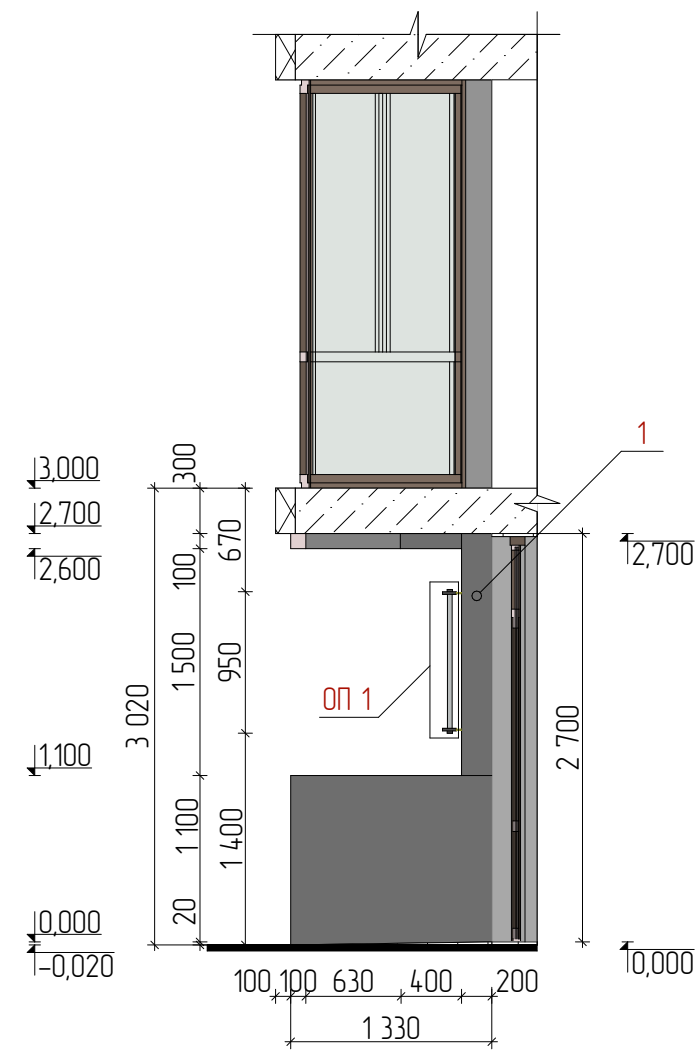

Фасад Б
М 1:50

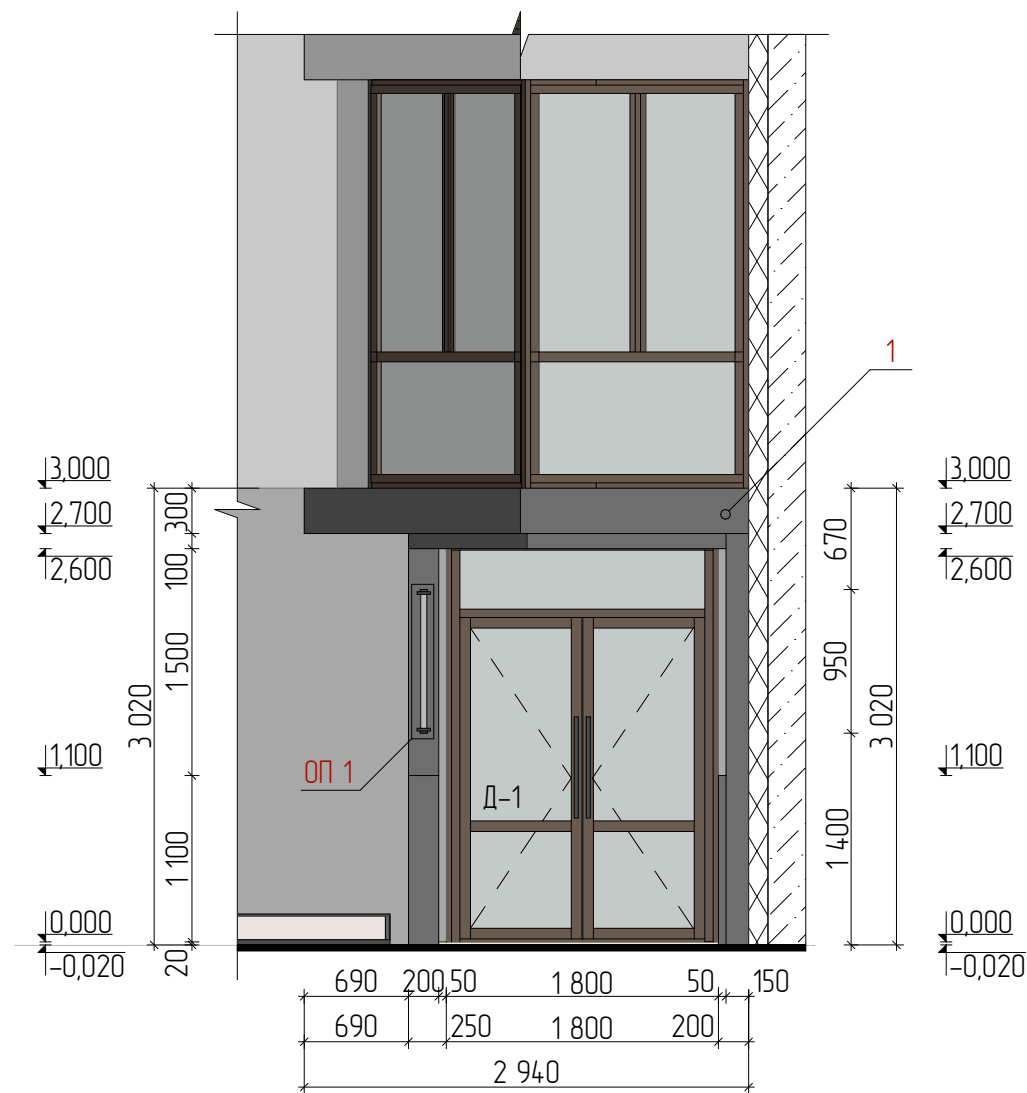

Фасад В
М 1:50

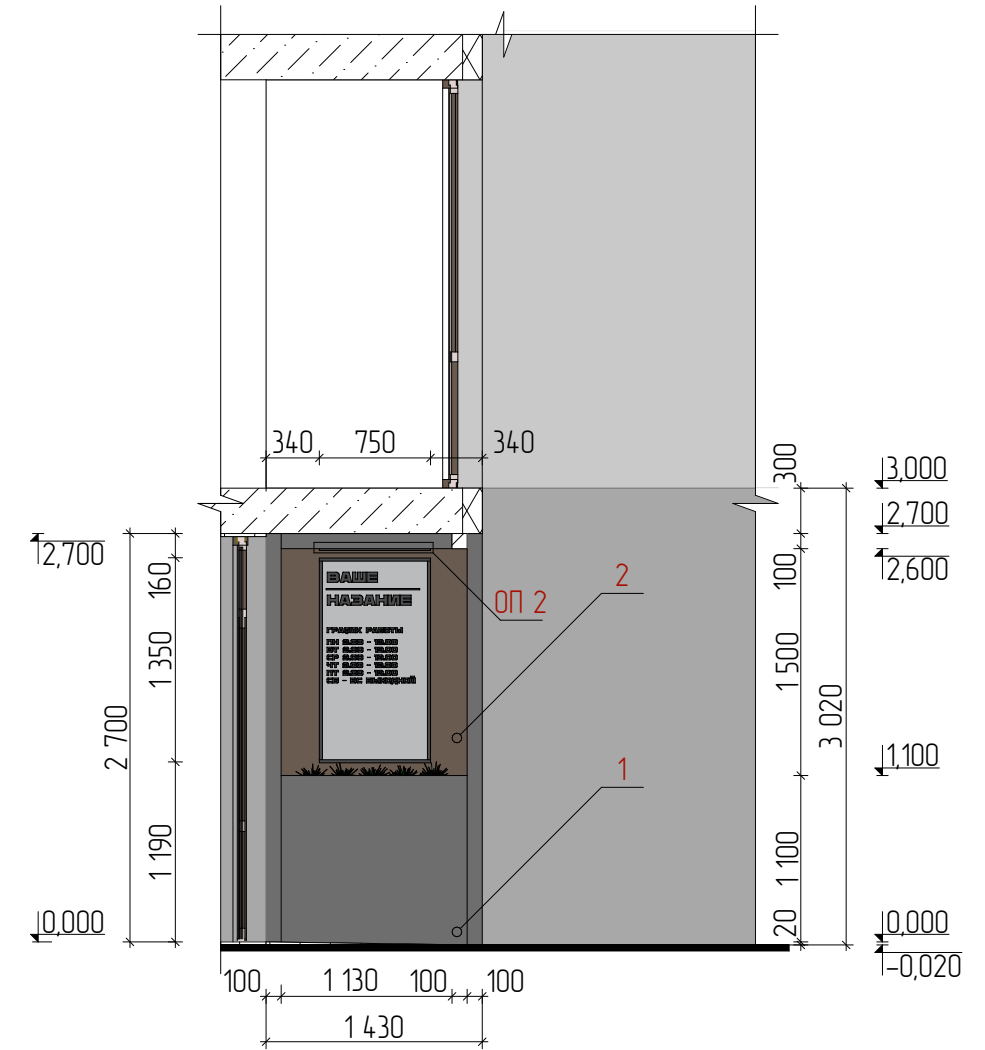

Позн.	Елемент фасаду	Матеріал оздоблення	№, код, зразок кольору
1	Декоративне облицювання	Мармур облицювальний	Black Marble Tumbled Indigo 
2	Декоративне облицювання	МДФ/ПВХ покриття	Дуб нортленд 

Позн.	Елемент фасаду
ОП 1	Освітлювальний прилад 1. Фасадний світильник\бра.
ОП 2	Освітлювальний прилад 2. LED профіль врізний.

Візуалізація А



Візуалізація Б

