


İNTERYERIN MÖVCUD PLANI

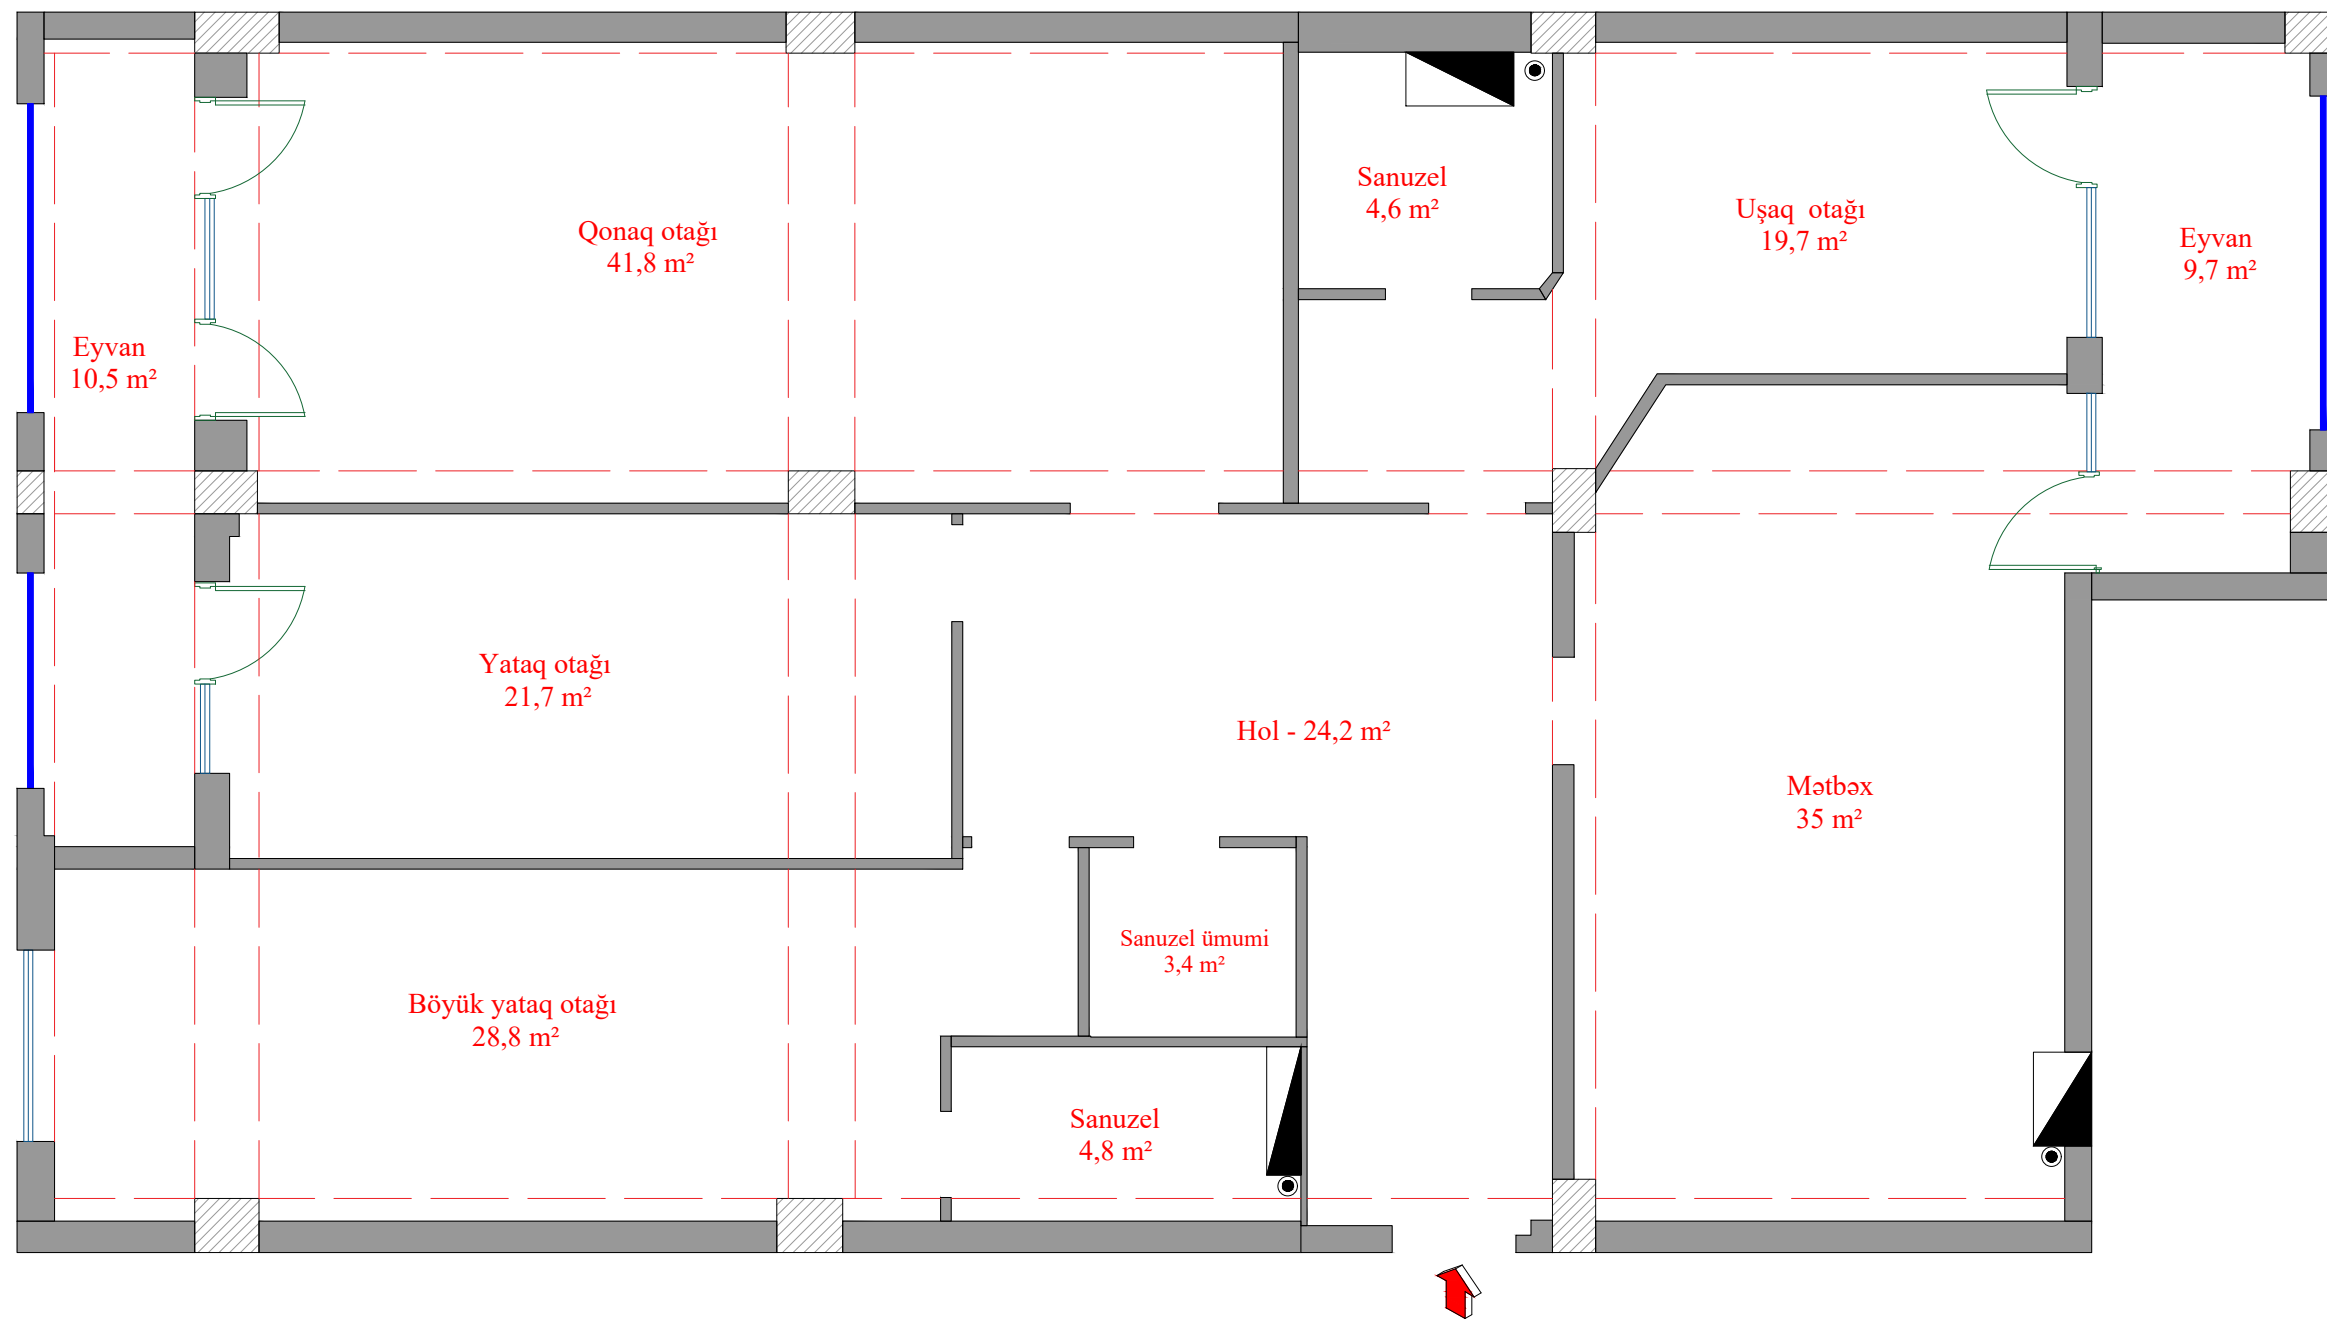

Qeyd:

1. Cizgi - ilkin plana (ölçüyə) uyğun olaraq layihələndirilib.
2. Mənzilin hündürlüyü $H = 3120 \text{ mm}$;
 $H_{\text{RİGEL}} = 2800 \text{ mm}$;
3. Qapı boşluqlarının ölçüləri - $H = 2300 \text{ mm}$;
4. Pəncərə boşluqlarının ölçüləri - $H_{\text{PƏN.1/}} = 1800 \text{ mm}$;
 $H_{\text{PƏN.2/}} = 2800 \text{ mm}$;
 $H_{\text{PƏN.ALTU}} = 1000 \text{ mm}$;
5. Arakəsmələrin qalınlığı - 100 mm .
6. Tikinti zamanı bəzi ölçülər dizayna uyğun olaraq yuvarlaşdırıla bilər.

İnteryerin ümumi sahəsi - $204,2 \text{ m}^2$

Eyvanların Sahəsi:

Böyük eyvan	-	$10,5 \text{ m}^2$
Kiçik eyvan	-	$9,7 \text{ m}^2$

	Beton sütunlar
	Şaxta
	Rigel




Dizayn, bölgü və lahiyəndirmə "Alfa design group" - a aiddir.

Ölçülər texniki şərtlərə uyğun olaraq dəyişə bilər.

Mənzil Kontinental MTK - ya məxsusdur.

İNTERYERIN MONTAJ VƏ DEMONTAJ PLANI

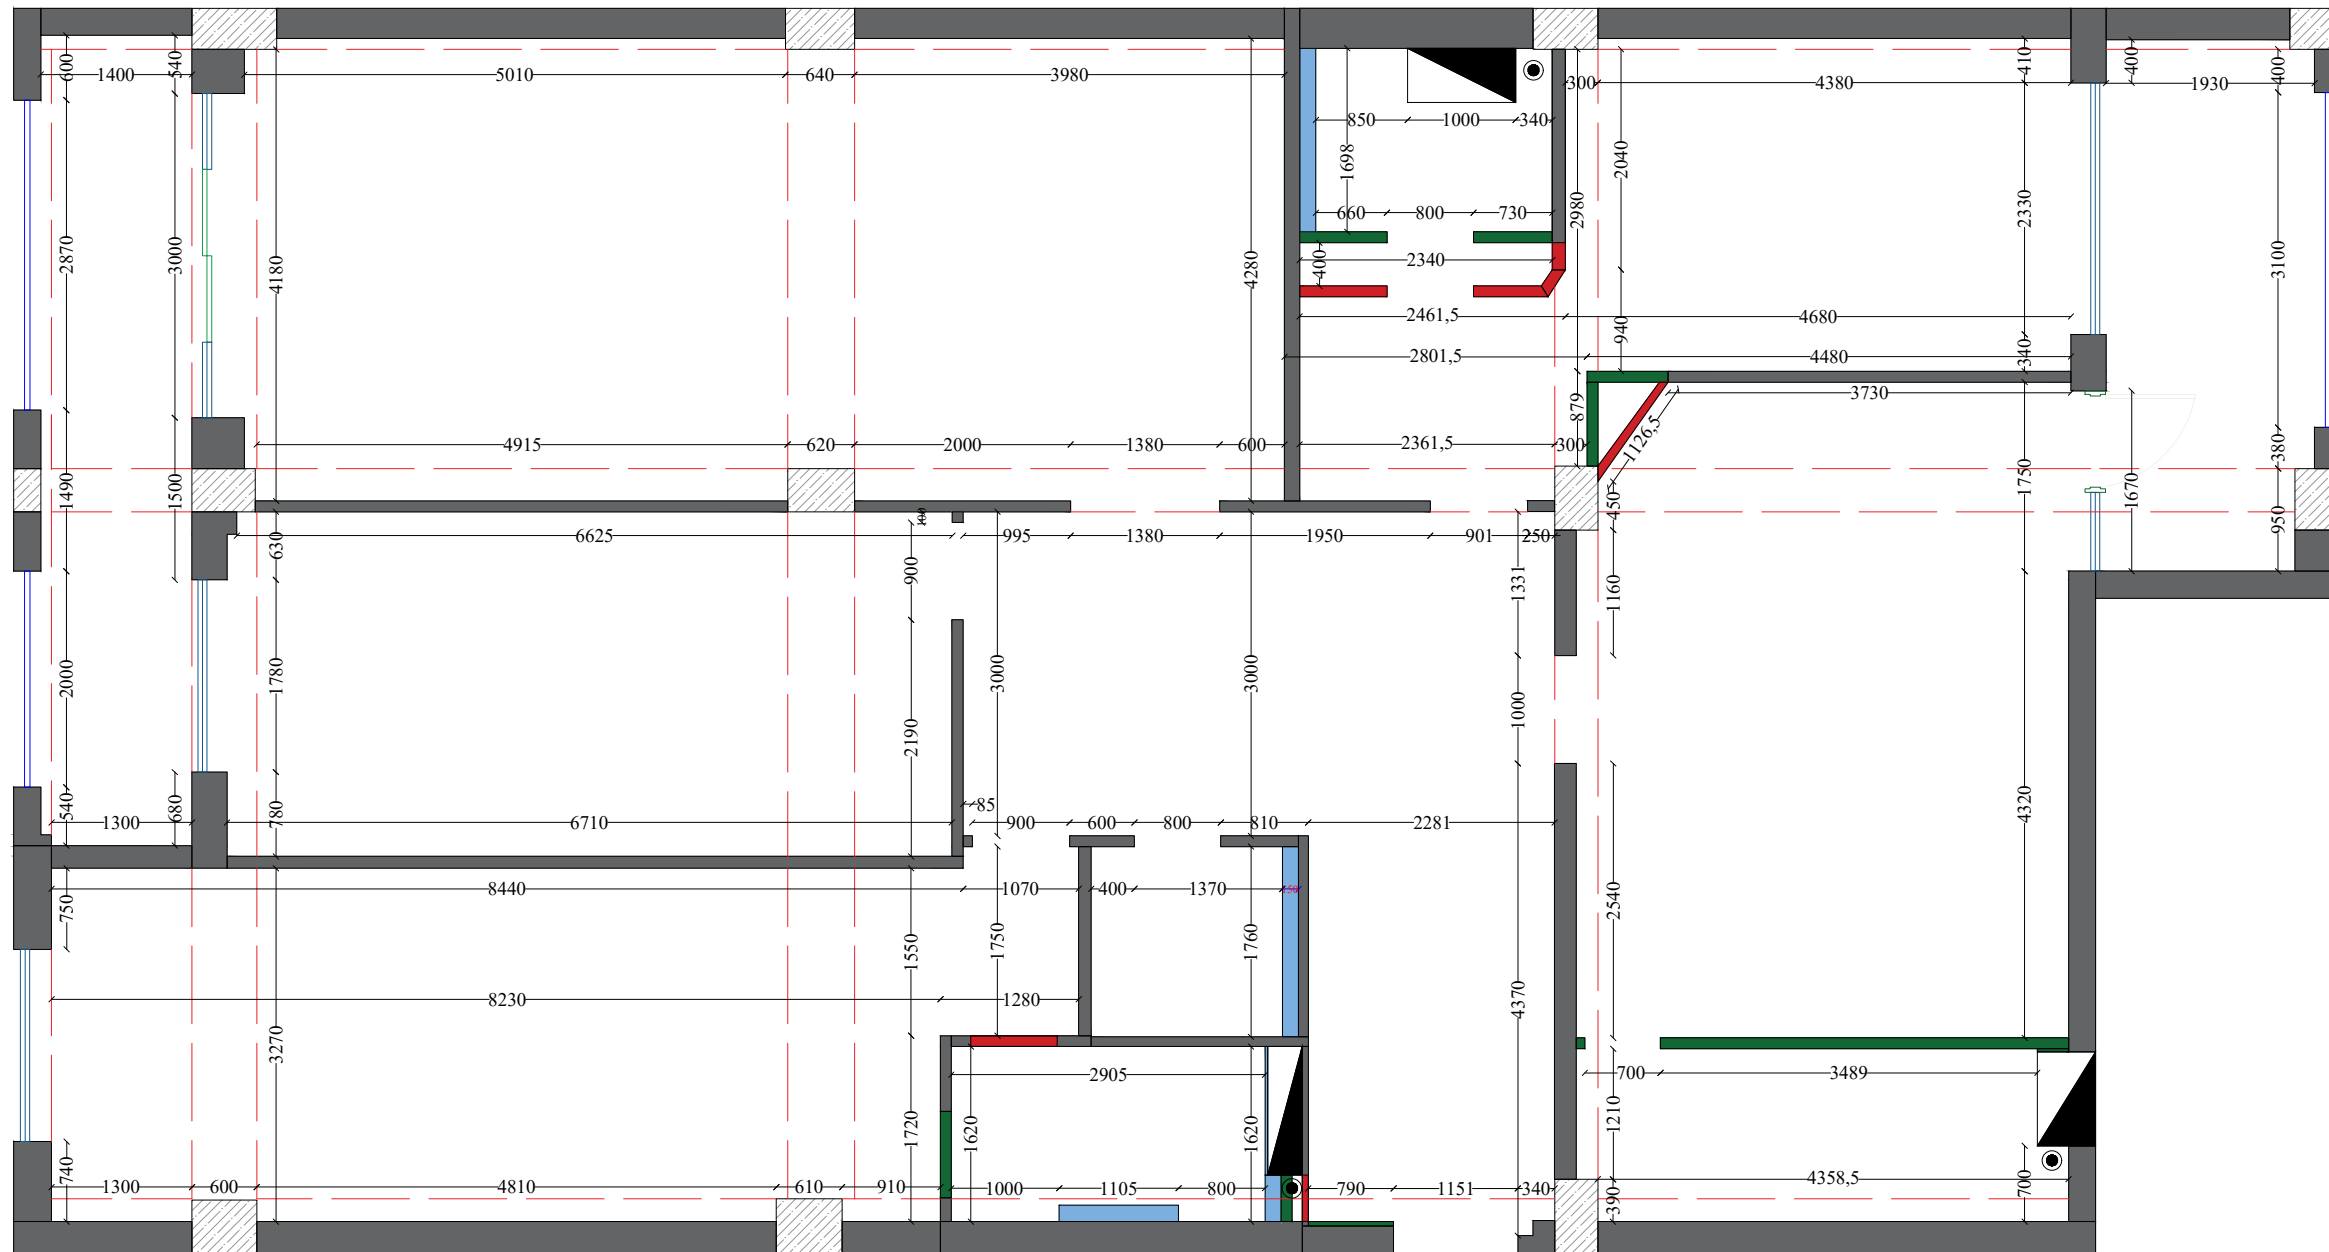

● Qeyd:


1. Cizgi - ilkin plana (ölçüyə) uyğun olaraq layihələndirilib.
2. Mənzilin hündürlüyü $H = 3120 \text{ mm}$;
 $H_{\text{RİGEL}} = 2800 \text{ mm}$;
3. Qapı boşluqlarının ölçüləri - $H = 2300 \text{ mm}$;
4. Pəncərə boşluqlarının ölçüləri - $H_{\text{PƏN.1/}} = 1800 \text{ mm}$;
 $H_{\text{PƏN.2/}} = 2800 \text{ mm}$;
 $H_{\text{PƏN.ALTI/}} = 1000 \text{ mm}$;
5. Arakəsmələrin qalınlığı - 100 mm .
6. Tikinti zamanı bəzi ölçülər dizayna uyğun olaraq yuvarlaşdırıla bilər.

İnteryerin ümumi sahəsi - $204,2 \text{ m}^2$

Eyvanların Sahəsi:

Böyük eyvan - $10,5 \text{ m}^2$

Kiçik eyvan - $9,7 \text{ m}^2$

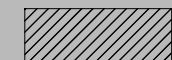
 Betón sütunlar

 Şaxta

 Rigel

 Hörüləcək divar

 Söküləcək divar

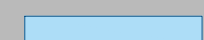 Alçıpan




Ölçülər texniki şərtlərə uyğun olaraq dəyişə bilər.

Mənzil Kontinental MTK - ya məxsusdur.

Dizayn, bölgü və lahiyəndirmə "Alfa design group" - a aiddir.

İNTERYERİN MEBEL YERLƏŞİM PLANI

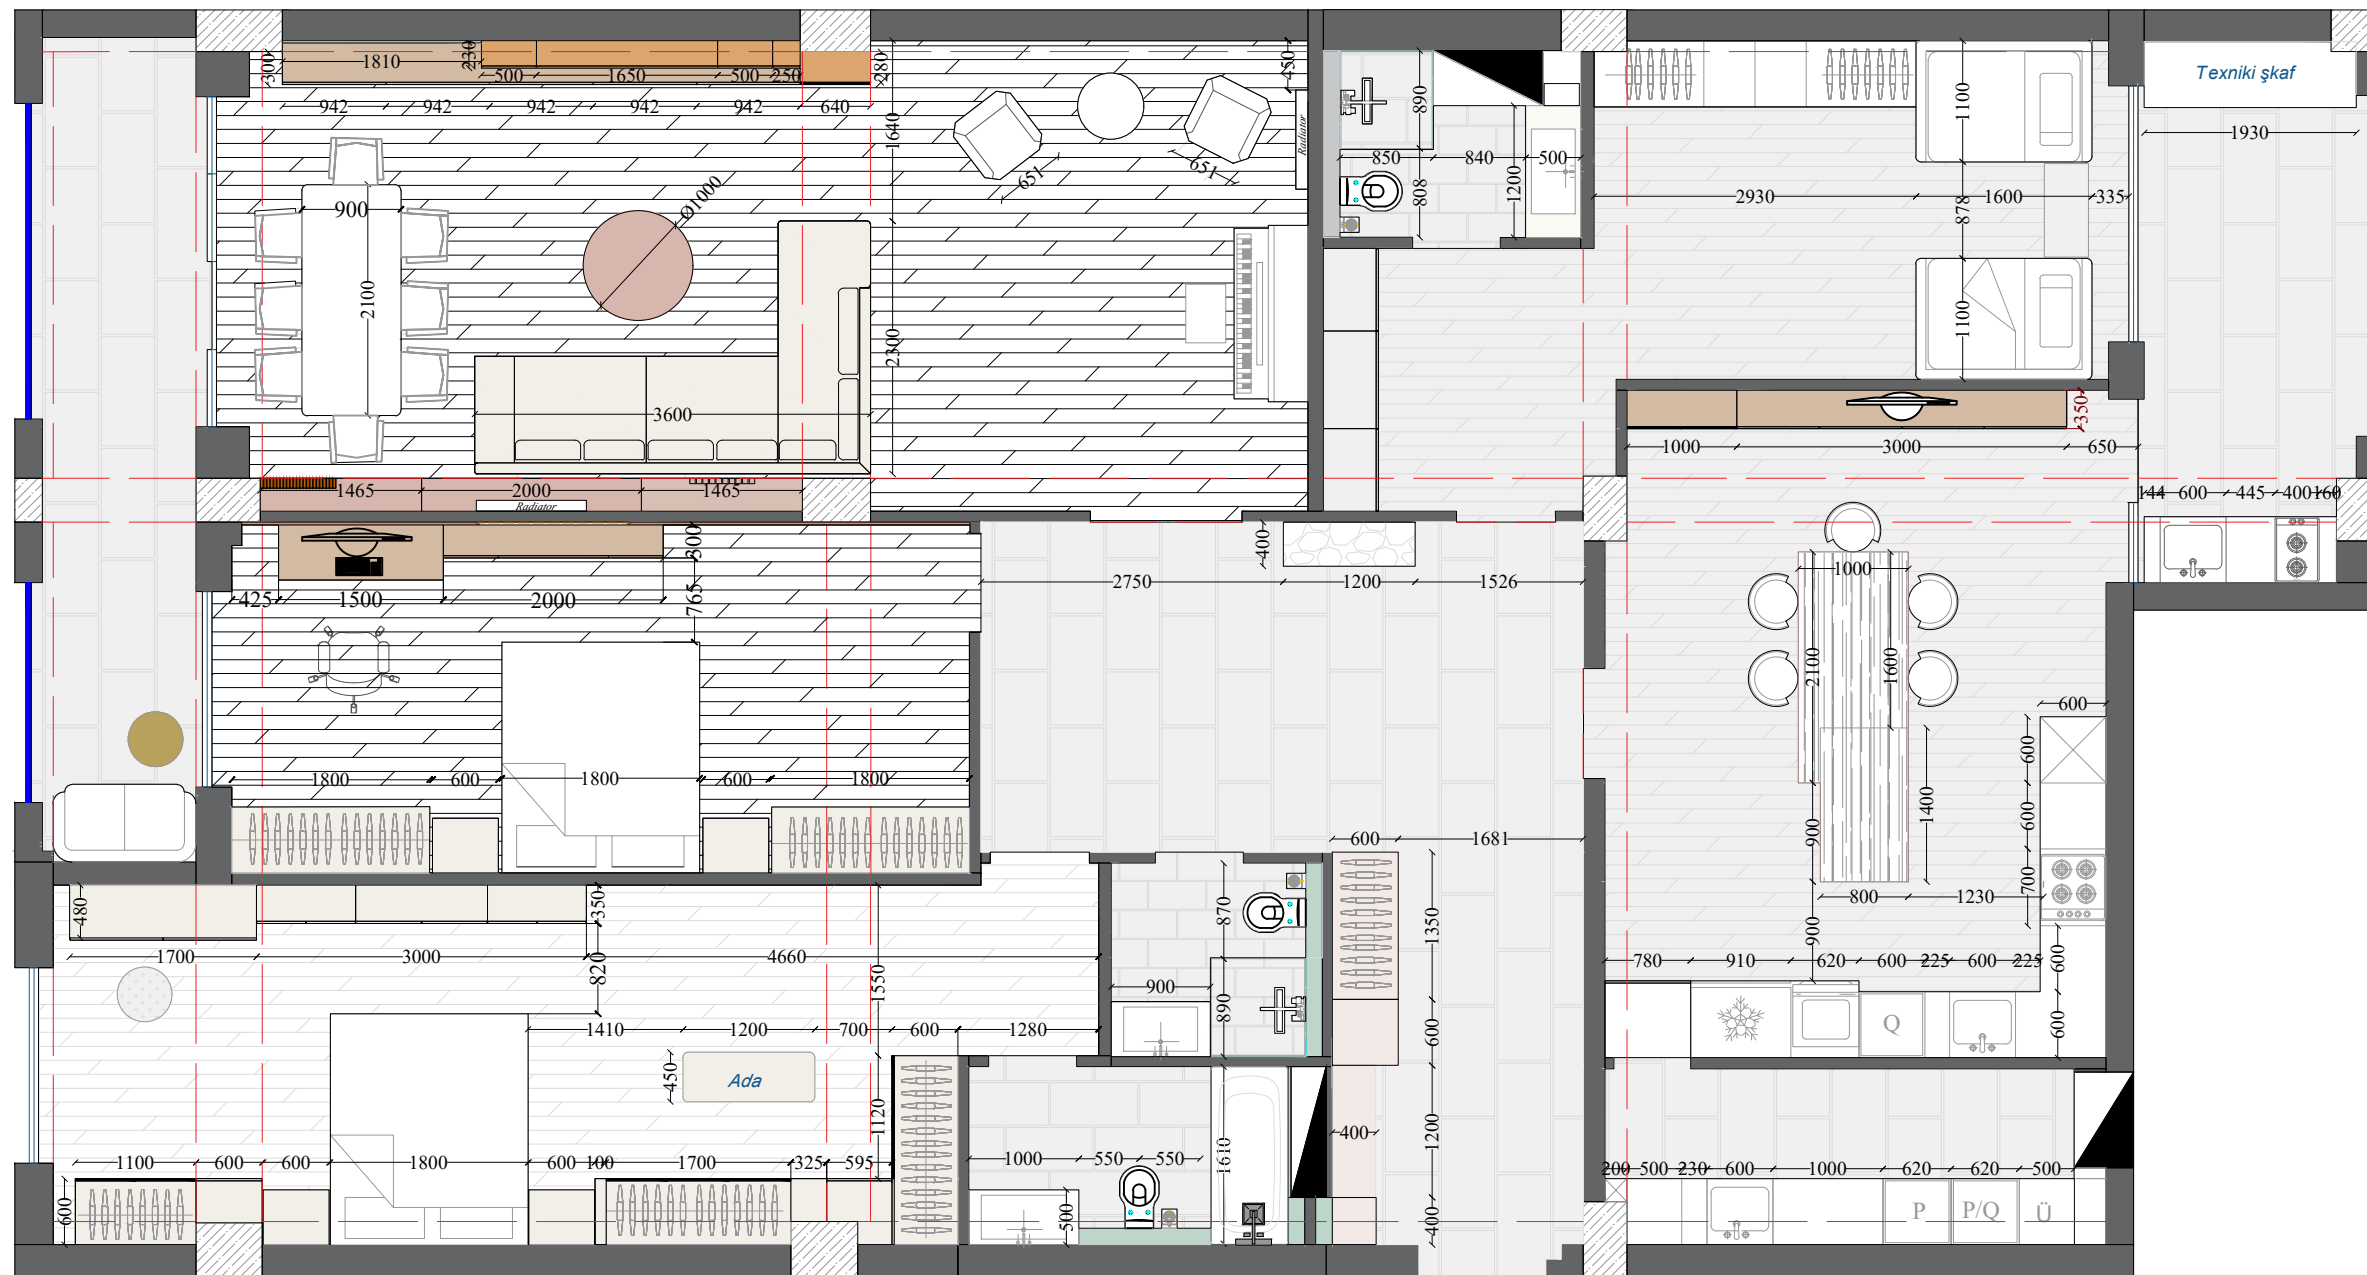

● Qeyd:


1. Cizgi - ilkin plana (ölçüyə) uyğun olaraq layihələndirilib.
2. Mənzilin hündürlüyü $H = 3120 \text{ mm}$;
 $H_{\text{RİGEL}} = 2800 \text{ mm}$;
3. Qapı boşluqlarının ölçüləri - $H = 2300 \text{ mm}$;
4. Pəncərə boşluqlarının ölçüləri - $H_{\text{PƏN.1/}} = 1800 \text{ mm}$;
 $H_{\text{PƏN.2/}} = 2800 \text{ mm}$;
 $H_{\text{PƏN.ALT/}} = 1000 \text{ mm}$;
5. Arakəsmələrin qalınlığı - 100 mm .
6. Tikinti zamanı bəzi ölçülər dizayna uyğun olaraq yuvarlaşdırıla bilər.

İnteryerin ümumi sahəsi - $204,2 \text{ m}^2$

Eyvanların sahəsi:

Böyük eyvan - $10,5 \text{ m}^2$

Kiçik eyvan - $9,7 \text{ m}^2$

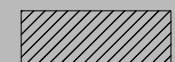

Beton sütunlar



Şaxta



Rigel


Dizayn, bölgü və lahiyəndirmə "Alfa design group" - a aiddir.



Ölçülər texniki şərtlərə uyğun olaraq dəyişə bilər.

Mənzil Kontinental MTK - ya məxsusdur.

İNTERYERİN ELEKTRİK PLANI

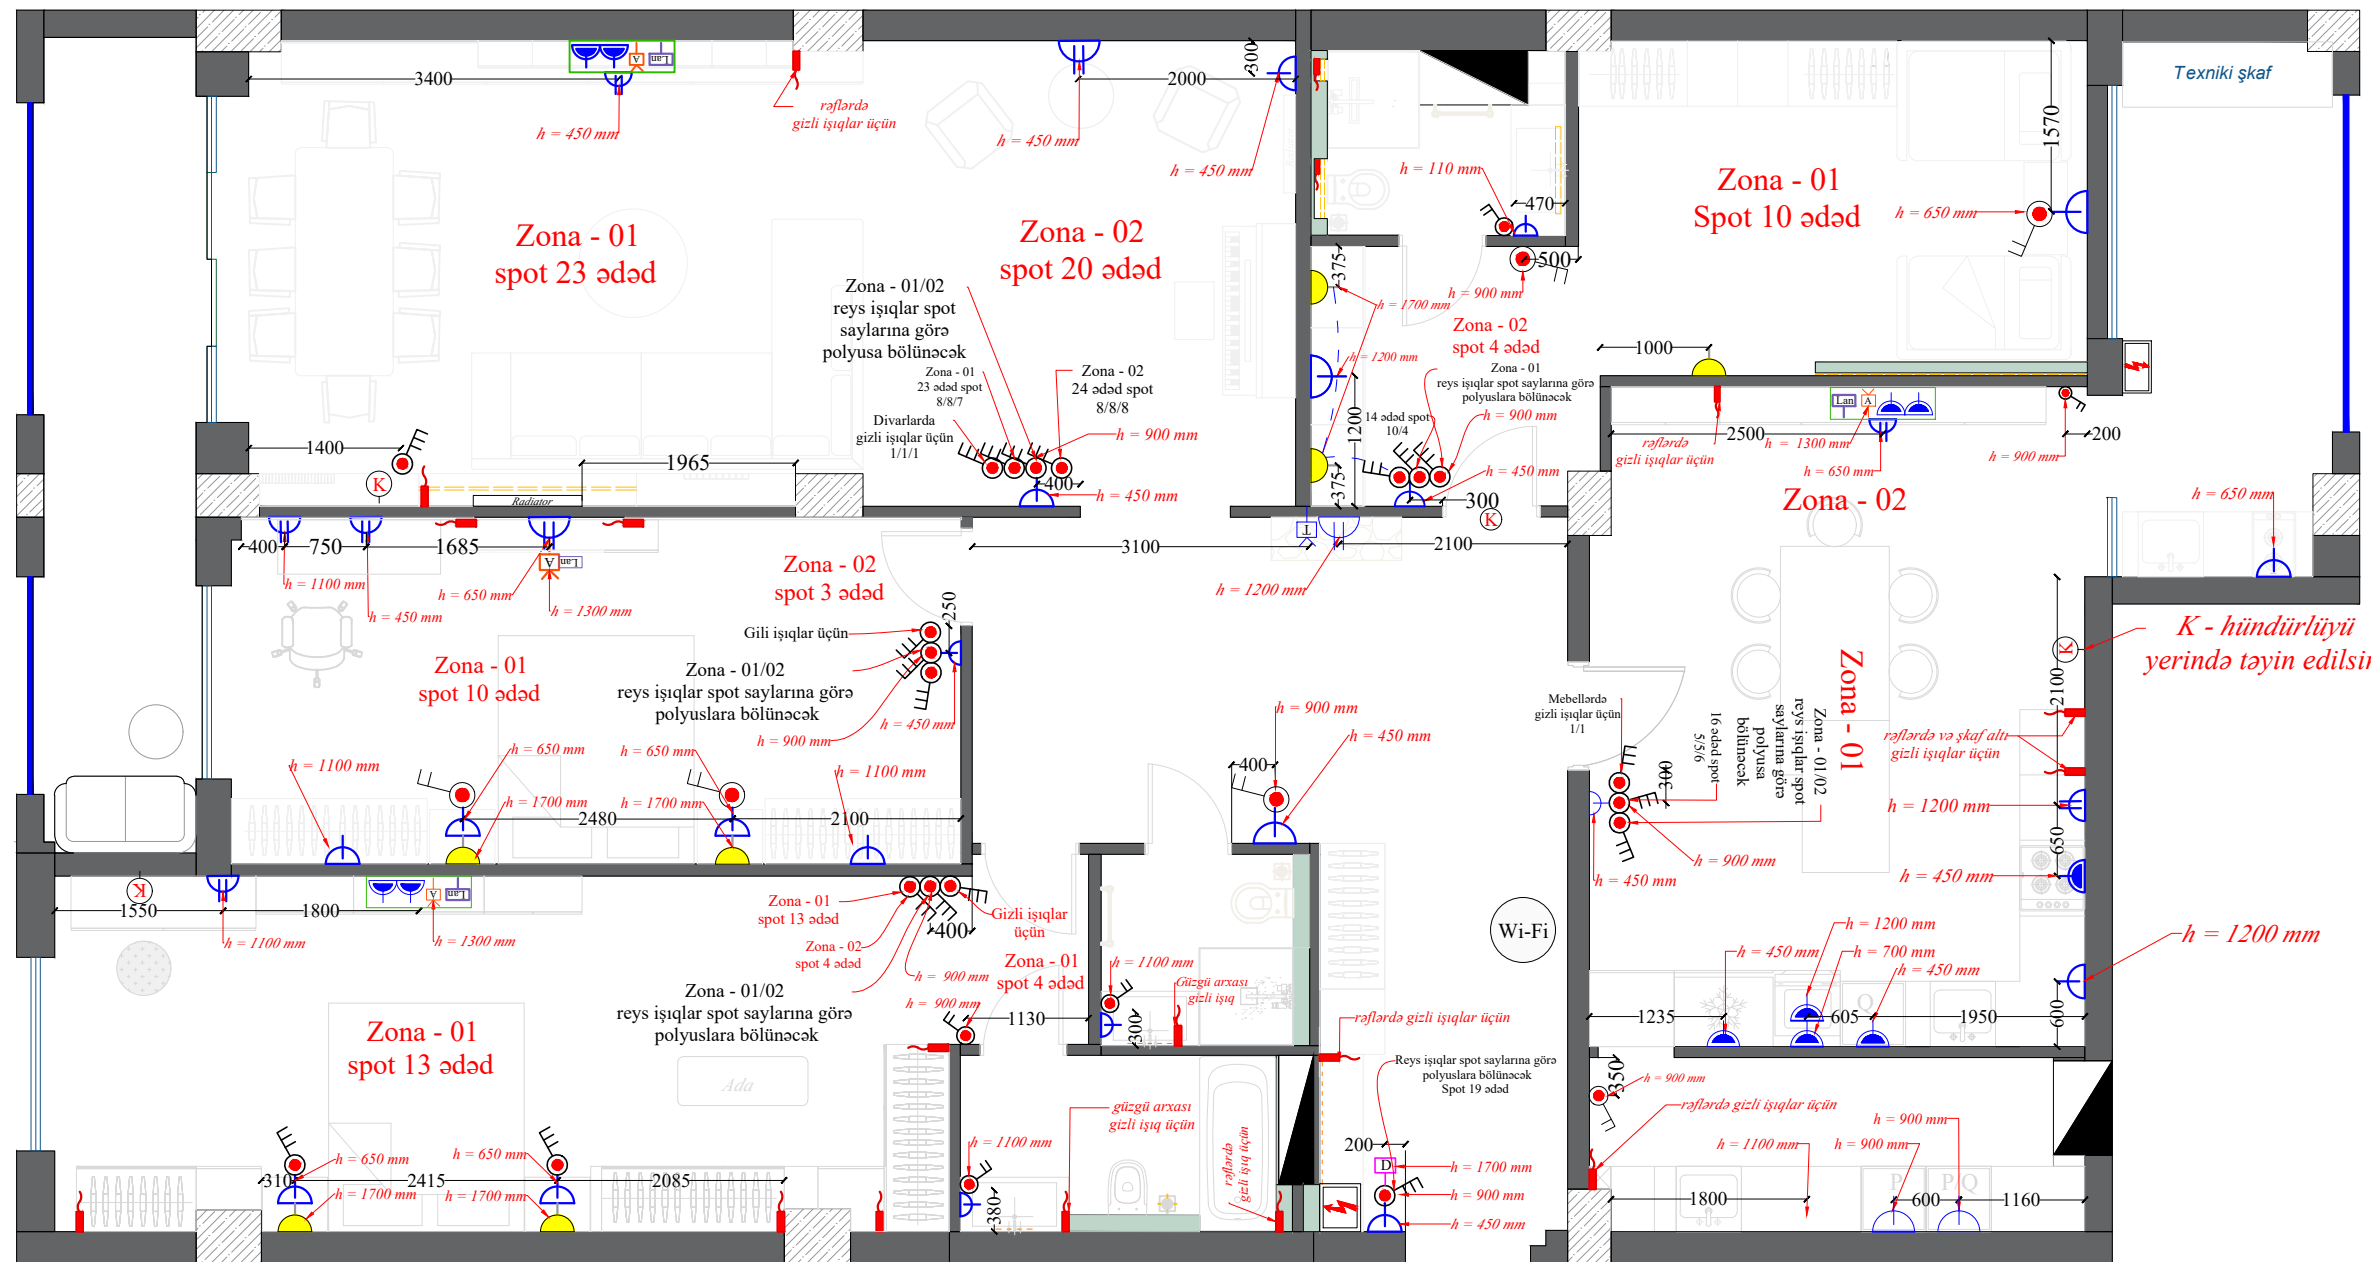

Qeyd:

- Cizgi - ilkin plana (ölçüyə) uyğun olaraq layihələndirilib.
- Mənzilin hündürlüyü $H = 3120 \text{ mm}$;
 $H_{\text{RİGEL}} = 2800 \text{ mm}$;
- Qapı boşluqlarının ölçüləri - $H = 2300 \text{ mm}$;
- Pəncərə boşluqlarının ölçüləri - $H_{\text{PƏN.1/}} = 1800 \text{ mm}$;
 $H_{\text{PƏN.2/}} = 2800 \text{ mm}$;
 $H_{\text{PƏN.ALT/}} = 1000 \text{ mm}$;
- Arakəsmələrin qalınlığı - 100 mm .
- Tikinti zamanı bəzi ölçülər dizayna uyğun olaraq yuvarlaşdırıla bilər.

İnteryerin ümumi sahəsi - $204,2 \text{ m}^2$

Eyvənlərin Sahəsi:

Böyük eyvan - $10,5 \text{ m}^2$
Kiçik eyvan - $9,7 \text{ m}^2$


- Beton sütunlar
- Şaxta
- Rigel

- elektrik şiti (mərkəzi)
- bir çıxışlı rozetka
- iki çıxışlı rozetka
- rozetka-torpaqlanma
- elektrik çıxışı, gizli işıq üçün
- elektrik açarları (üç çıxışlı)
- elektrik açarları (iki çıxışlı)
- elektrik açarlar vavyen
- Wi-Fi Wi-Fi modem (tavanda)
- vavyen qoşulması
- usb giriş
- Lan kabel
- Antena kabel
- Telefon kabel
- Domofon
- Kondisioner
- Bra
- Spot

Mənzil Kontinental MTK - ya məxsusdur.
Ölçülər texniki şərtlərə uyğun olaraq dəyişə bilər.

Dizayn, bölgü və layihəndirmə "Alfa design group" - a aiddir.

ALFA GROUP

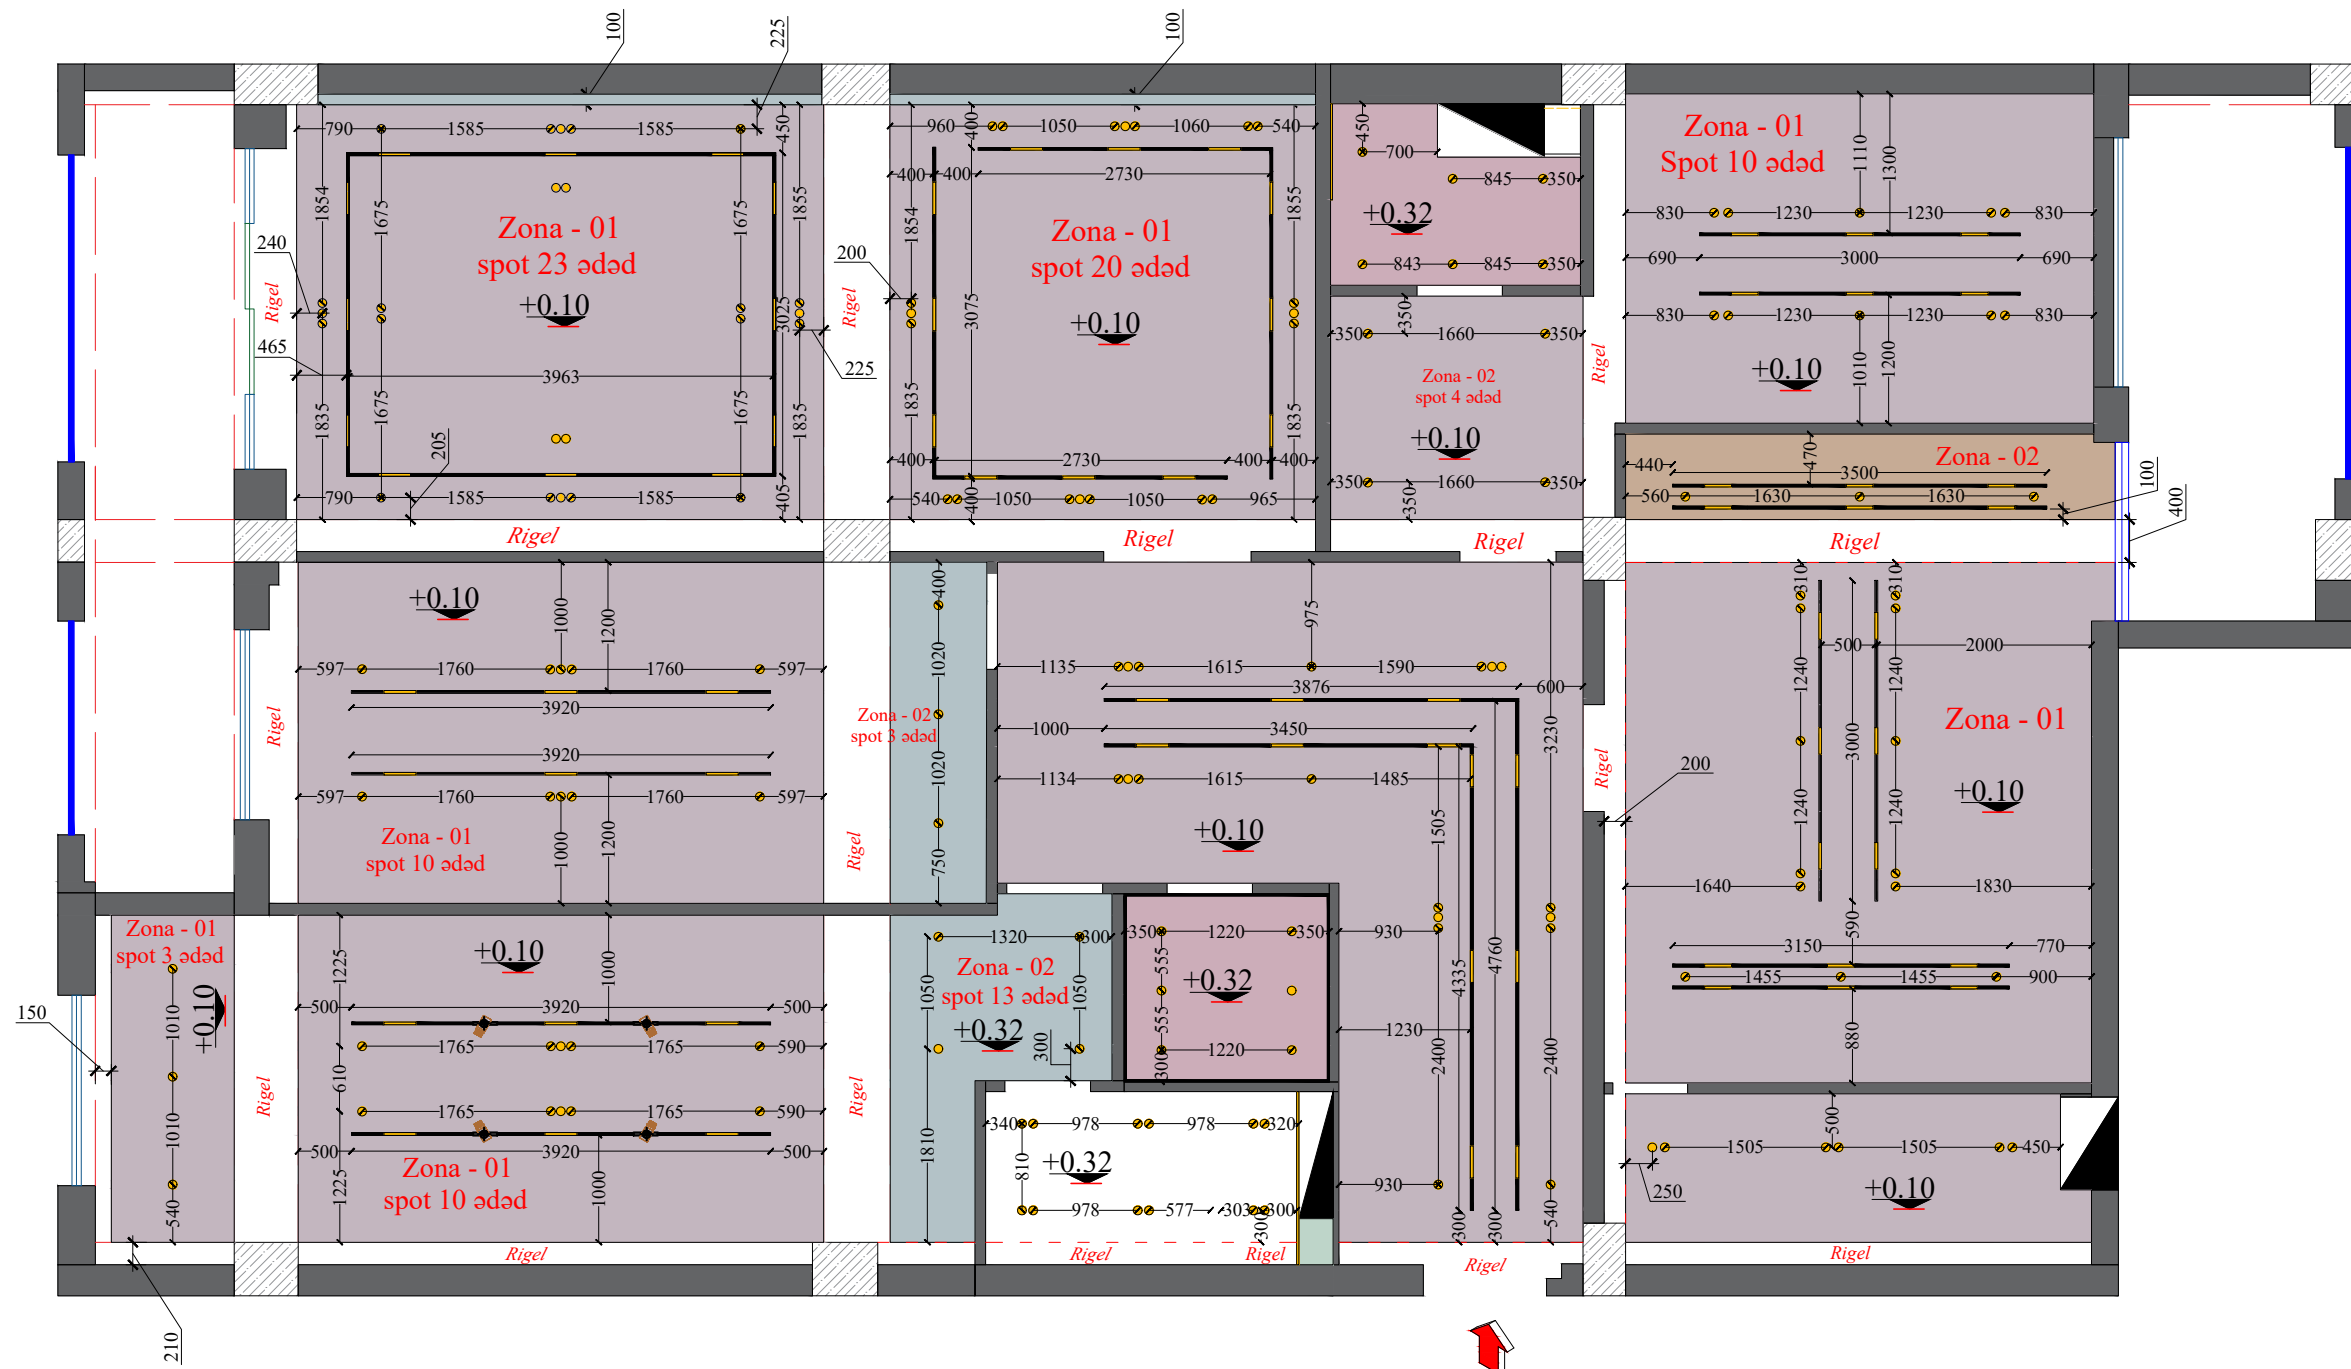

● Qeyd:

1. Cizgi - ilkin plana (ölçüyə) uyğun olaraq layihələndirilib.
2. Mənzilin hündürlüyü $H = 3120 \text{ mm}$;
 $H_{\text{RİGEL}} = 2800 \text{ mm}$;
3. Qapı boşluqlarının ölçüləri - $H = 2300 \text{ mm}$;
4. Pəncərə boşluqlarının ölçüləri - $H_{\text{PƏN.1/}} = 1800 \text{ mm}$;
 $H_{\text{PƏN.2/}} = 2800 \text{ mm}$;
 $H_{\text{PƏN.ALTI/}} = 1000 \text{ mm}$;
5. Arakəsmələrin qalınlığı - 100 mm .
6. Tikinti zamanı bəzi ölçülər dizayna uyğun olaraq yuvarlaşdırıla bilər.

İnteryerin ümumi sahəsi - 204,2 m²

Eyvanların Sahəsi:

Böyük eyvan	-	10,5 m ²
-------------	---	---------------------

Kiçik eyvan	-	9,7 m ²
-------------	---	--------------------

~Şərti işarələr~


- | | |
|---|--------------------------------|
|  | alçıpan +0.10 səviyyədədi |
|  | alçıpan +0.15 səviyyədədi |
|  | alçıpan + rigel səviyyəsindədi |

- | | |
|---|--------------------|
|  | bir dənəli spot |
|  | iki dənəli spot |
|  | üç dənəli spot |
|  | rels üzərində spot |

Dizayn, bölgü və lahiyəndirmə "Alfa design group" - a aiddir.

Ölçülər texniki şərtlərə uyğun olaraq dəyişə bilər.

İNTERYERİN İSTİ DÖŞƏMƏ PLANI

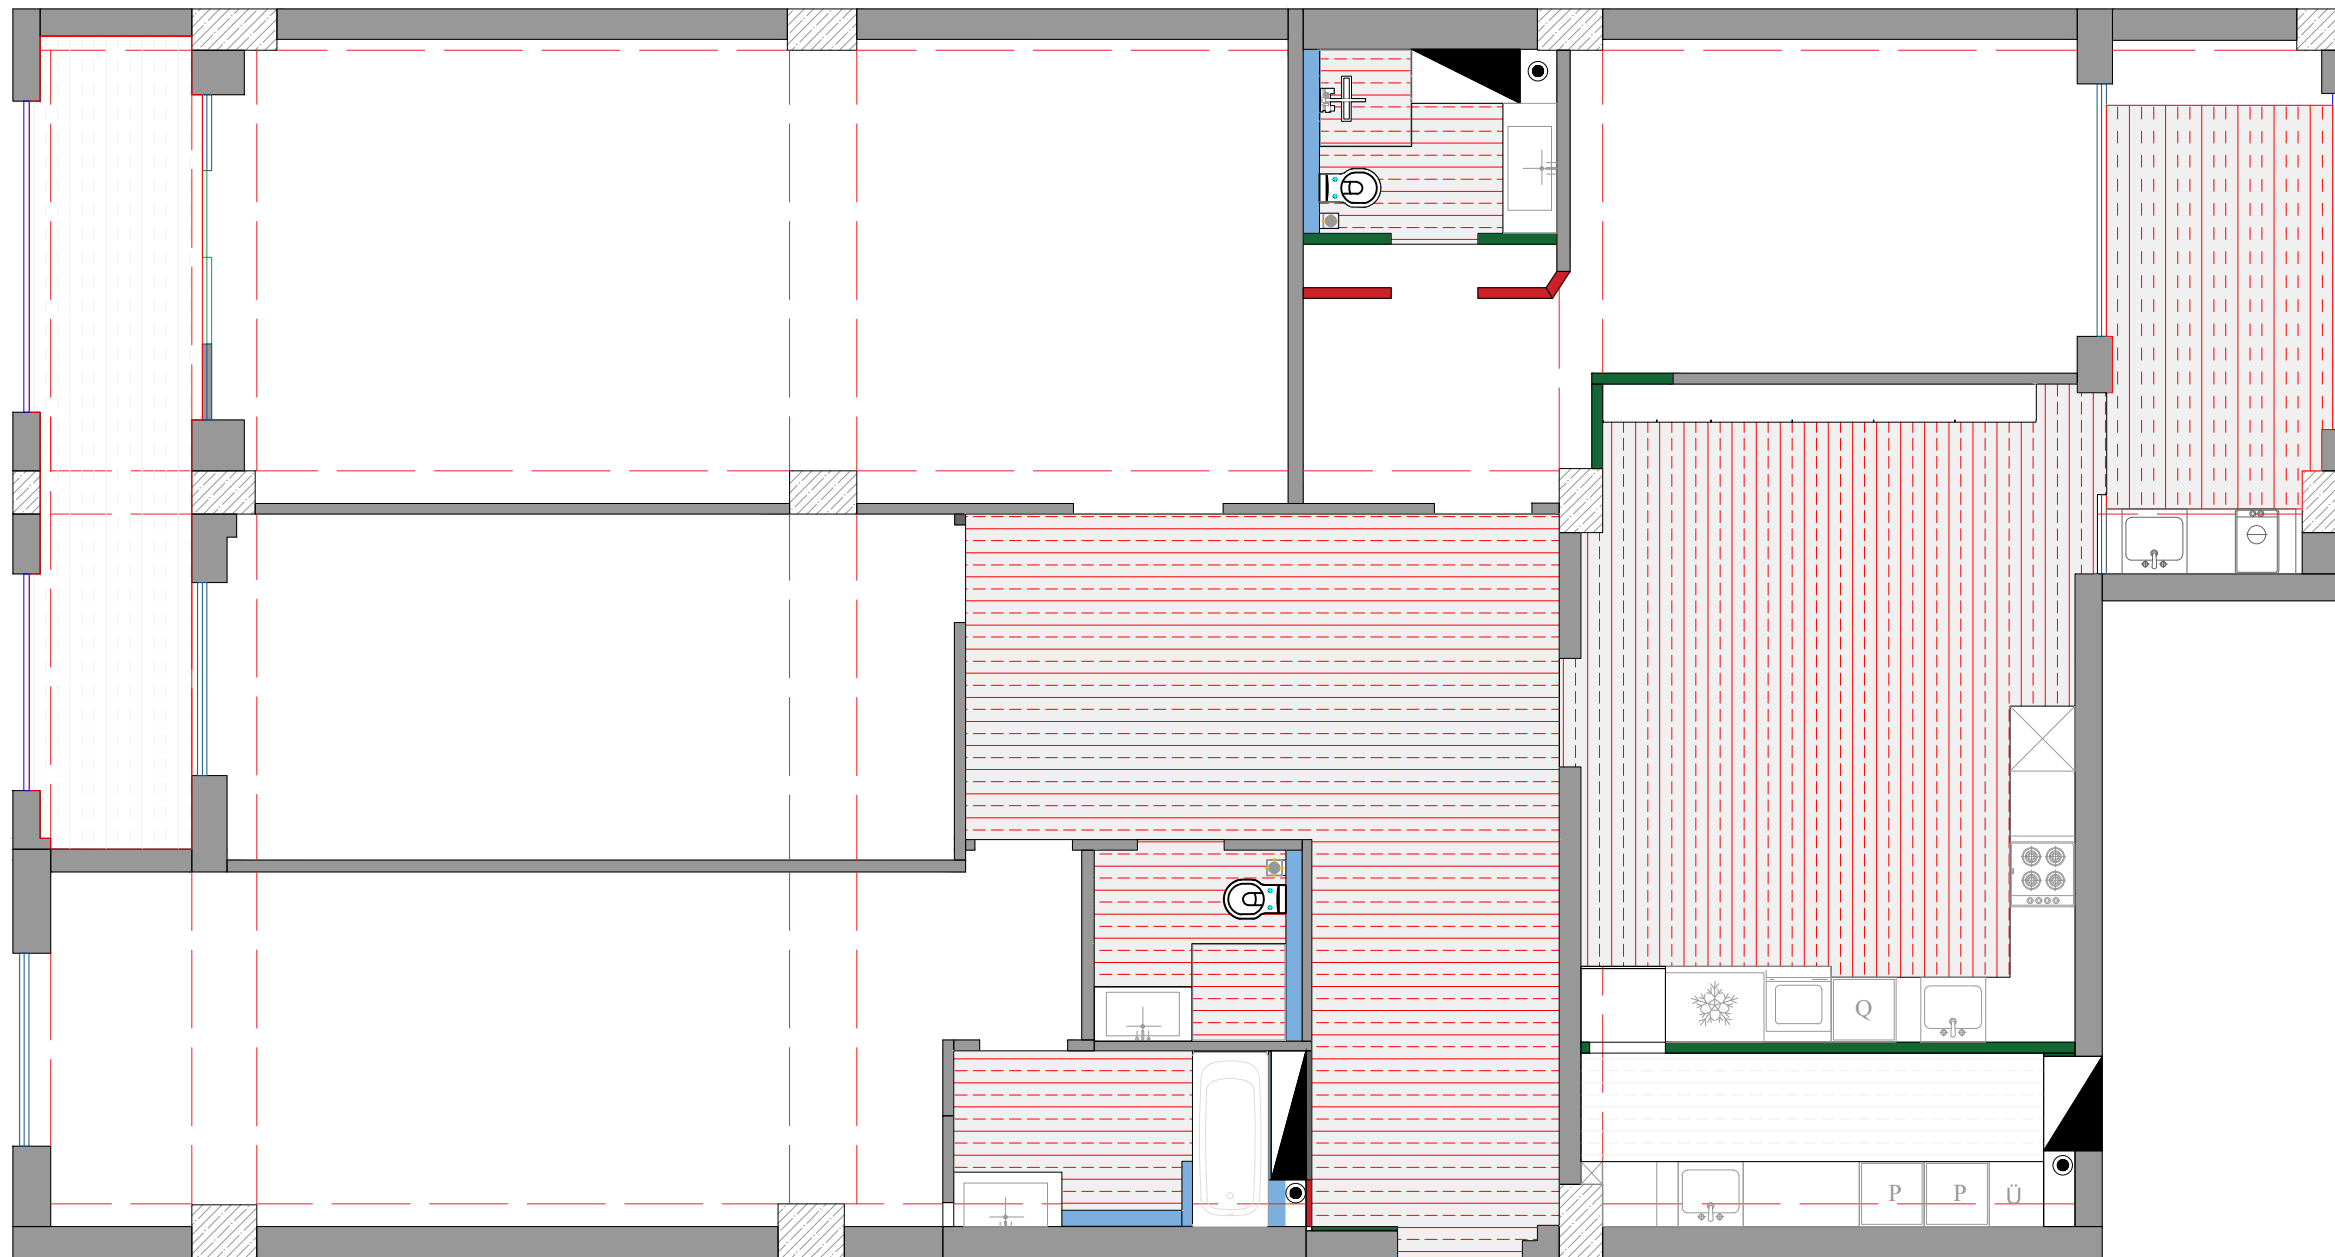

● Qeyd:

1. Cizgi - ilkin plana (ölçüyə) uyğun olaraq layihələndirilib.
2. Mənzilin hündürlüyü $H = 3120 \text{ mm}$;
 $H_{\text{RİGEL}} = 2800 \text{ mm}$;
3. Qapı boşluqlarının ölçüləri - $H = 2300 \text{ mm}$;
4. Pəncərə boşluqlarının ölçüləri - $H_{\text{PƏN.1/}} = 1800 \text{ mm}$;
 $H_{\text{PƏN.2/}} = 2800 \text{ mm}$;
 $H_{\text{PƏN.ALT/}} = 1000 \text{ mm}$;
5. Arakəsmələrin qalınlığı - 100 mm .
6. Tikinti zamanı bəzi ölçülər dizayna uyğun olaraq yuvarlaşdırıla bilər.

İnteryerin ümumi sahəsi - $204,2 \text{ m}^2$

Eyvanların Sahəsi:

Böyük eyvan - $10,5 \text{ m}^2$

Kiçik eyvan - $9,7 \text{ m}^2$

~Şərti işarələr~

- Beton sütunlar
- Şaxta
- Rigel
- isti döşəmə
- radiatör
- radiatör markası
- çirkab su xətti
- isti/soyuq su xəttləri


Ölçülər texniki şərtlərə uyğun olaraq dəyişə bilər.

Mənzil Kontinental MTK - ya məxsusdur.



Dizayn, bölgü və lahiyəndirmə "Alfa design group" - a aiddir.

İNTERYERİN SANTEKNİK PLANI

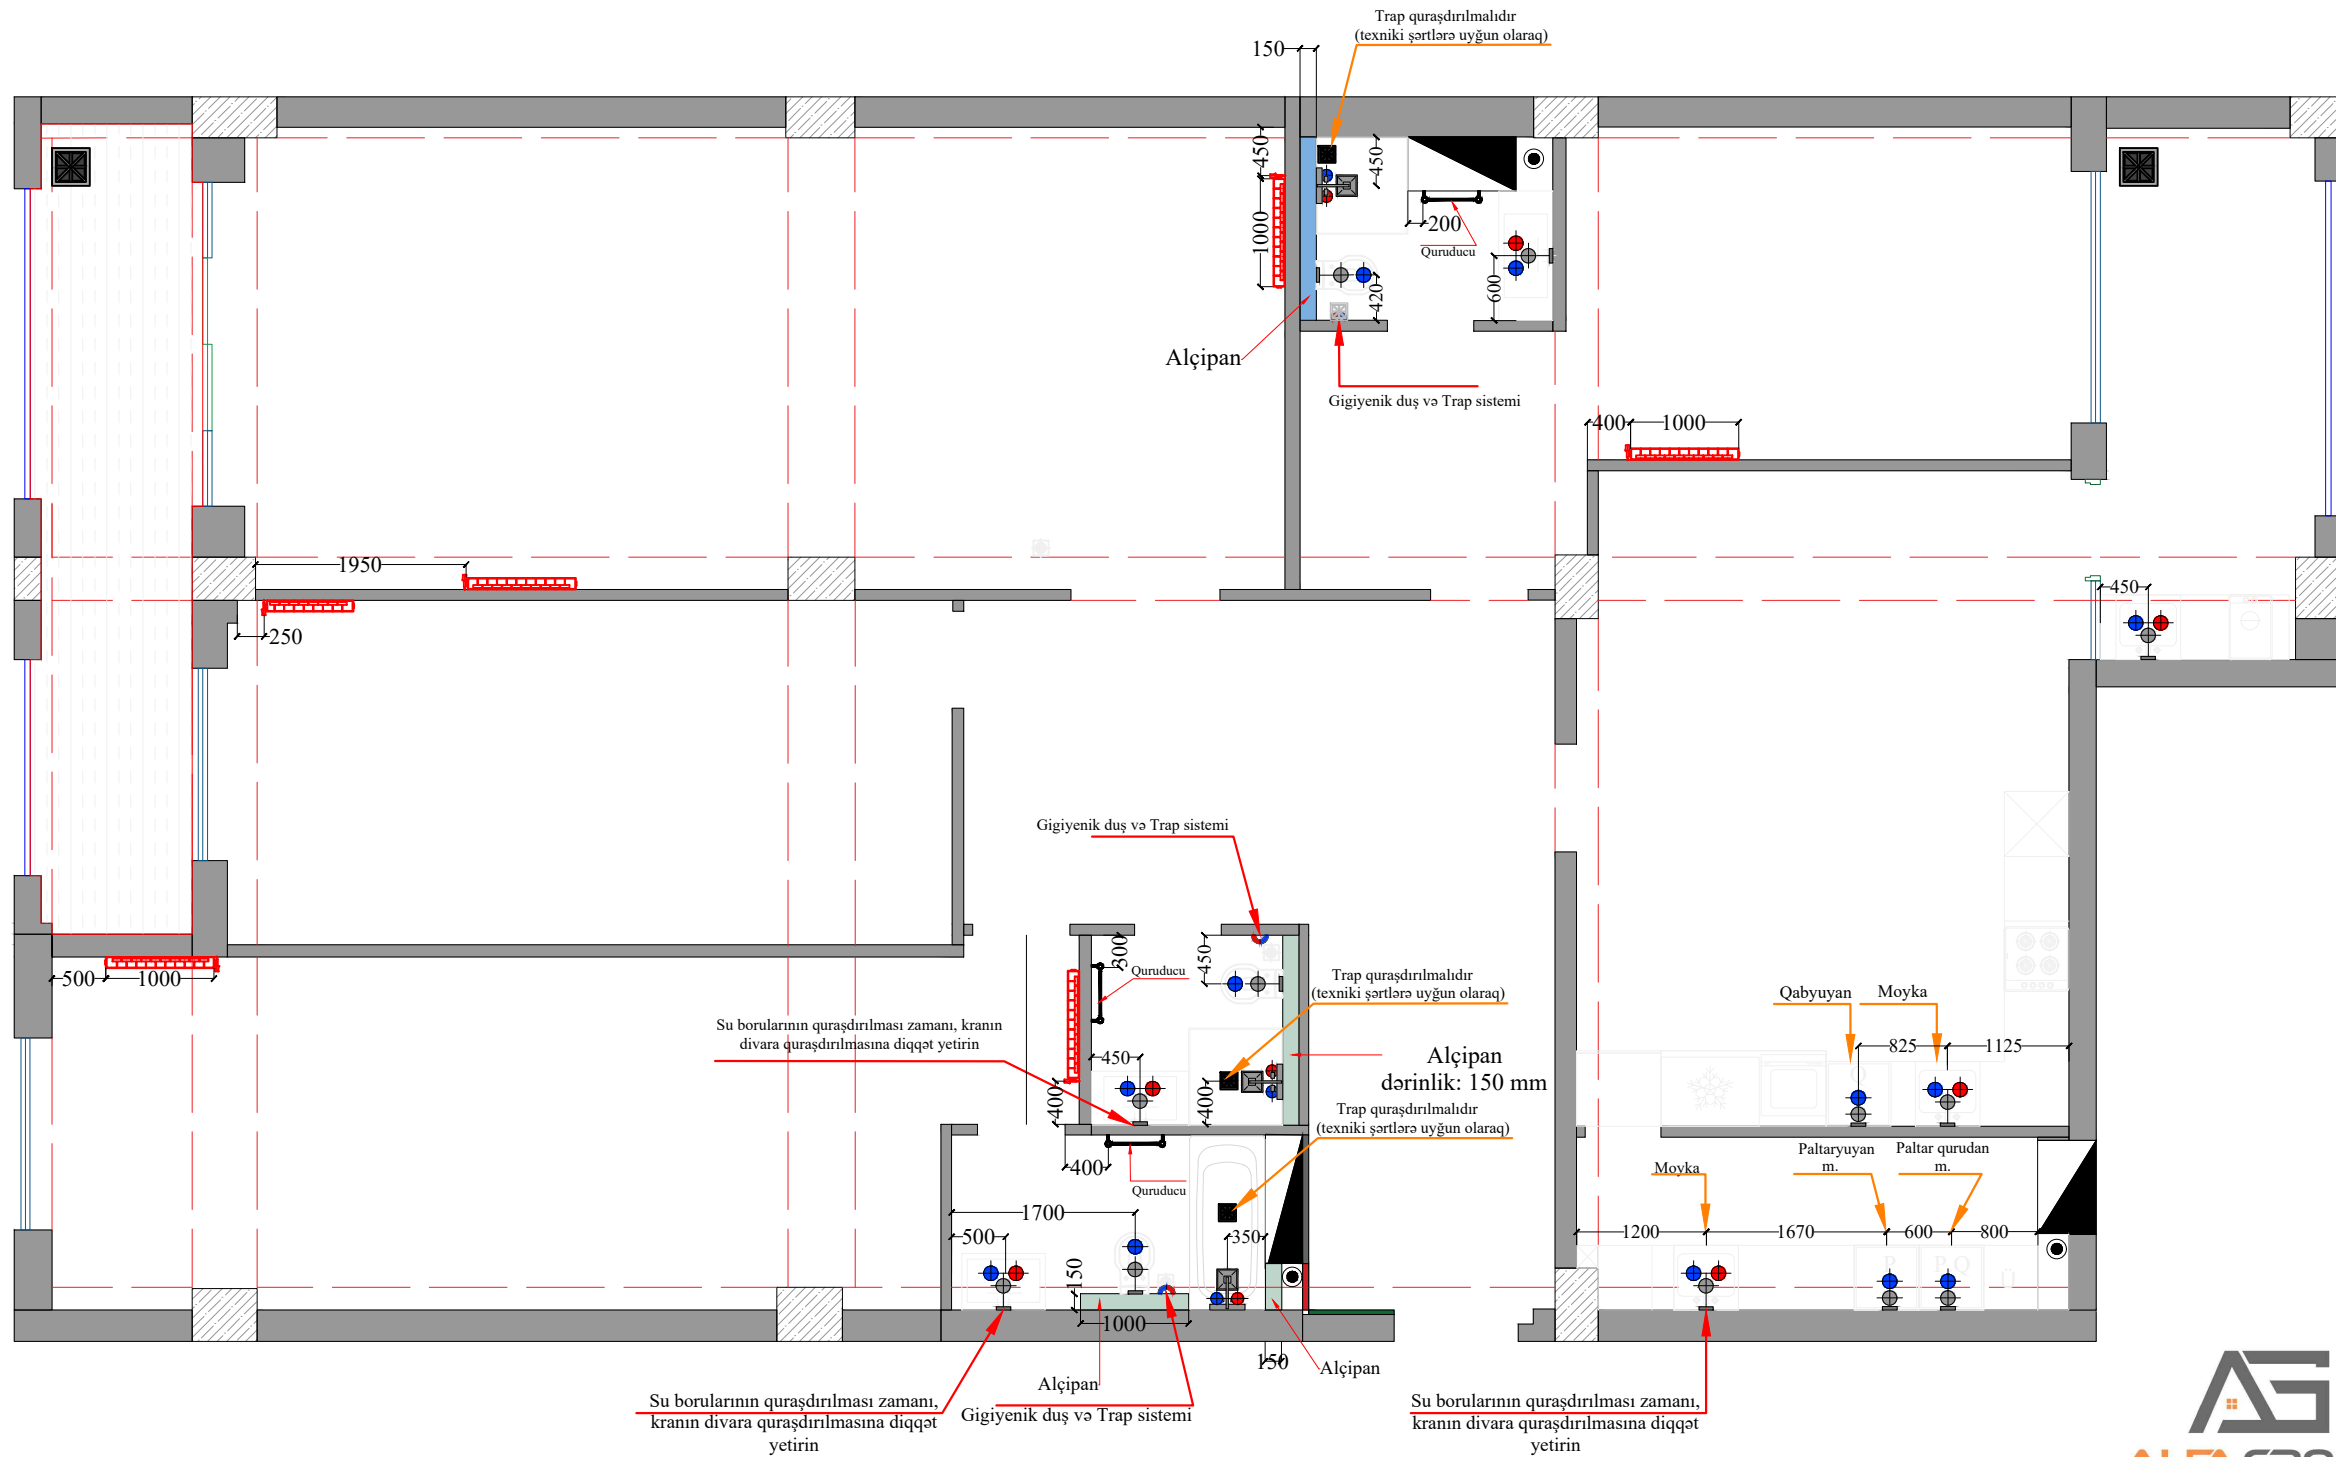

● Qeyd:

1. Cizgi - ilkin plana (ölçüyə) uyğun olaraq layihələndirilib.
2. Mənzilin hündürlüyü $H = 3120 \text{ mm}$;
 $H_{\text{RIGEL}} = 2800 \text{ mm}$;
3. Qapı boşluqlarının ölçüləri - $H = 2300 \text{ mm}$;
4. Pəncərə boşluqlarının ölçüləri - $H_{\text{PƏN.1/}} = 1800 \text{ mm}$;
 $H_{\text{PƏN.2/}} = 2800 \text{ mm}$;
 $H_{\text{PƏN.ALTI/}} = 1000 \text{ mm}$;
5. Arakəsmələrin qalınlığı - 100 mm .
6. Tikinti zamanı bəzi ölçülər dizayna uyğun olaraq yuvarlaşdırıla bilər.



İnteryerin ümumi sahəsi - 204,2 m²

Eyvənlərin Sahəsi:

Böyük eyvan - 10,5 m²

Kiçik eyvan - 9,7 m²

~Şərti işarələr~

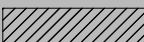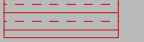	Alçıpan
	Beton sütunlar
	Şaxta
	İsti döşəmə
	radiatorların markası
	çirkab su xətti
	isti/soyuq su xəttləri
	Trap

● Qeyd:



1. İnteryerin- sanitar və istilik sistemi (istilik radiatori) avadanlıqlarının, isti döşəmənin quraşdırılması zamanı, mütəxəssis rəyi (tam dizayna uyğun) nəzərə alınır.
2. Mənzilin interyerinə uyğun olaraq, isti döşəmənin sərhədi- divar boyu yerləşən mebel,arəksmə və digər konstruksiyalardan (10 - 15 - sm aralı) asılı olaraq layihələndirilib.

Mənzil Kontinental MTK - ya məxsusdur.

Ölçülər texniki şərtlərə uyğun olaraq
dəyişə bilər.


Dizayn, bölgü və lahiyəndirmə "Alfa design group" - a aiddir.



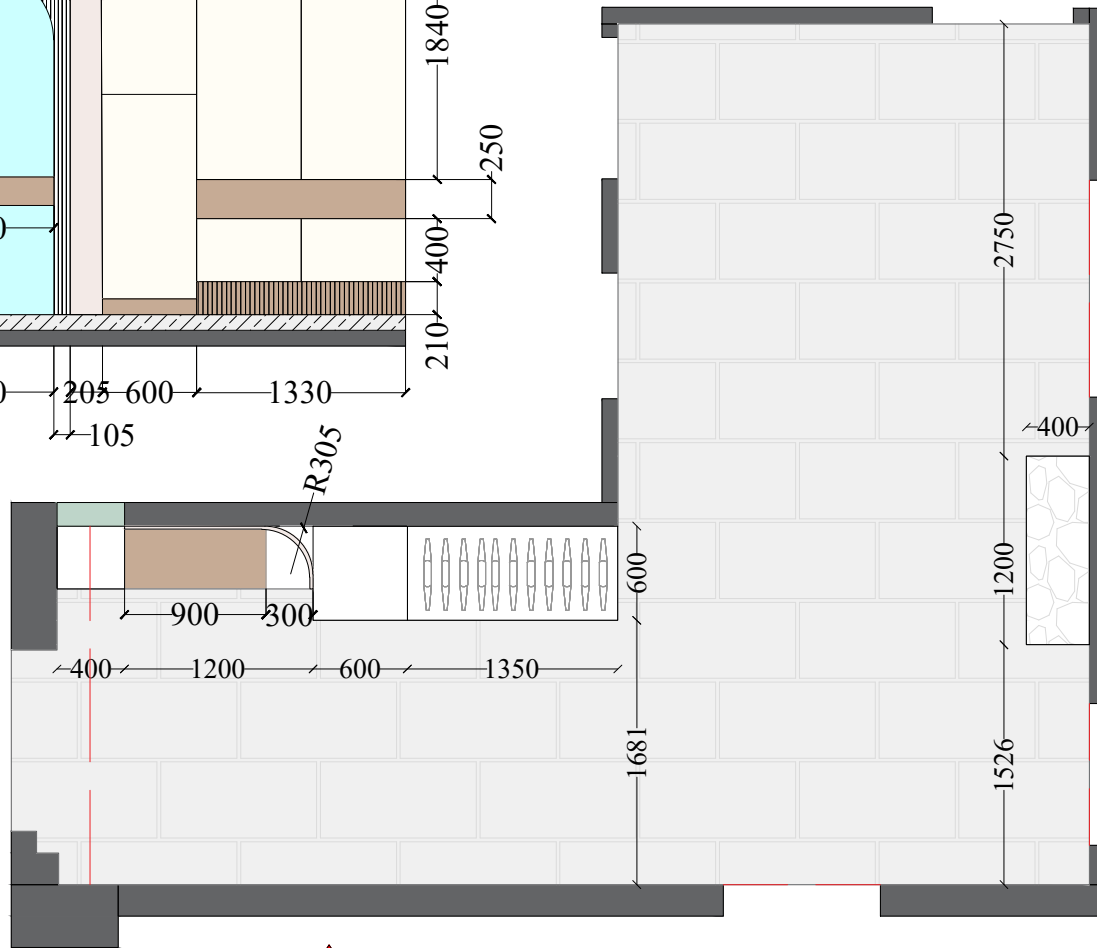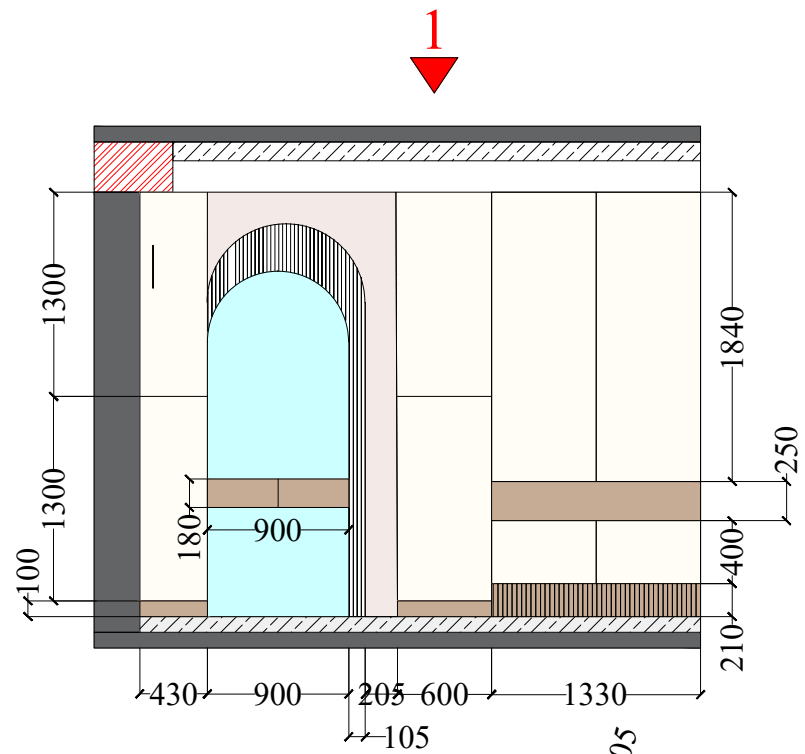

Holl


1

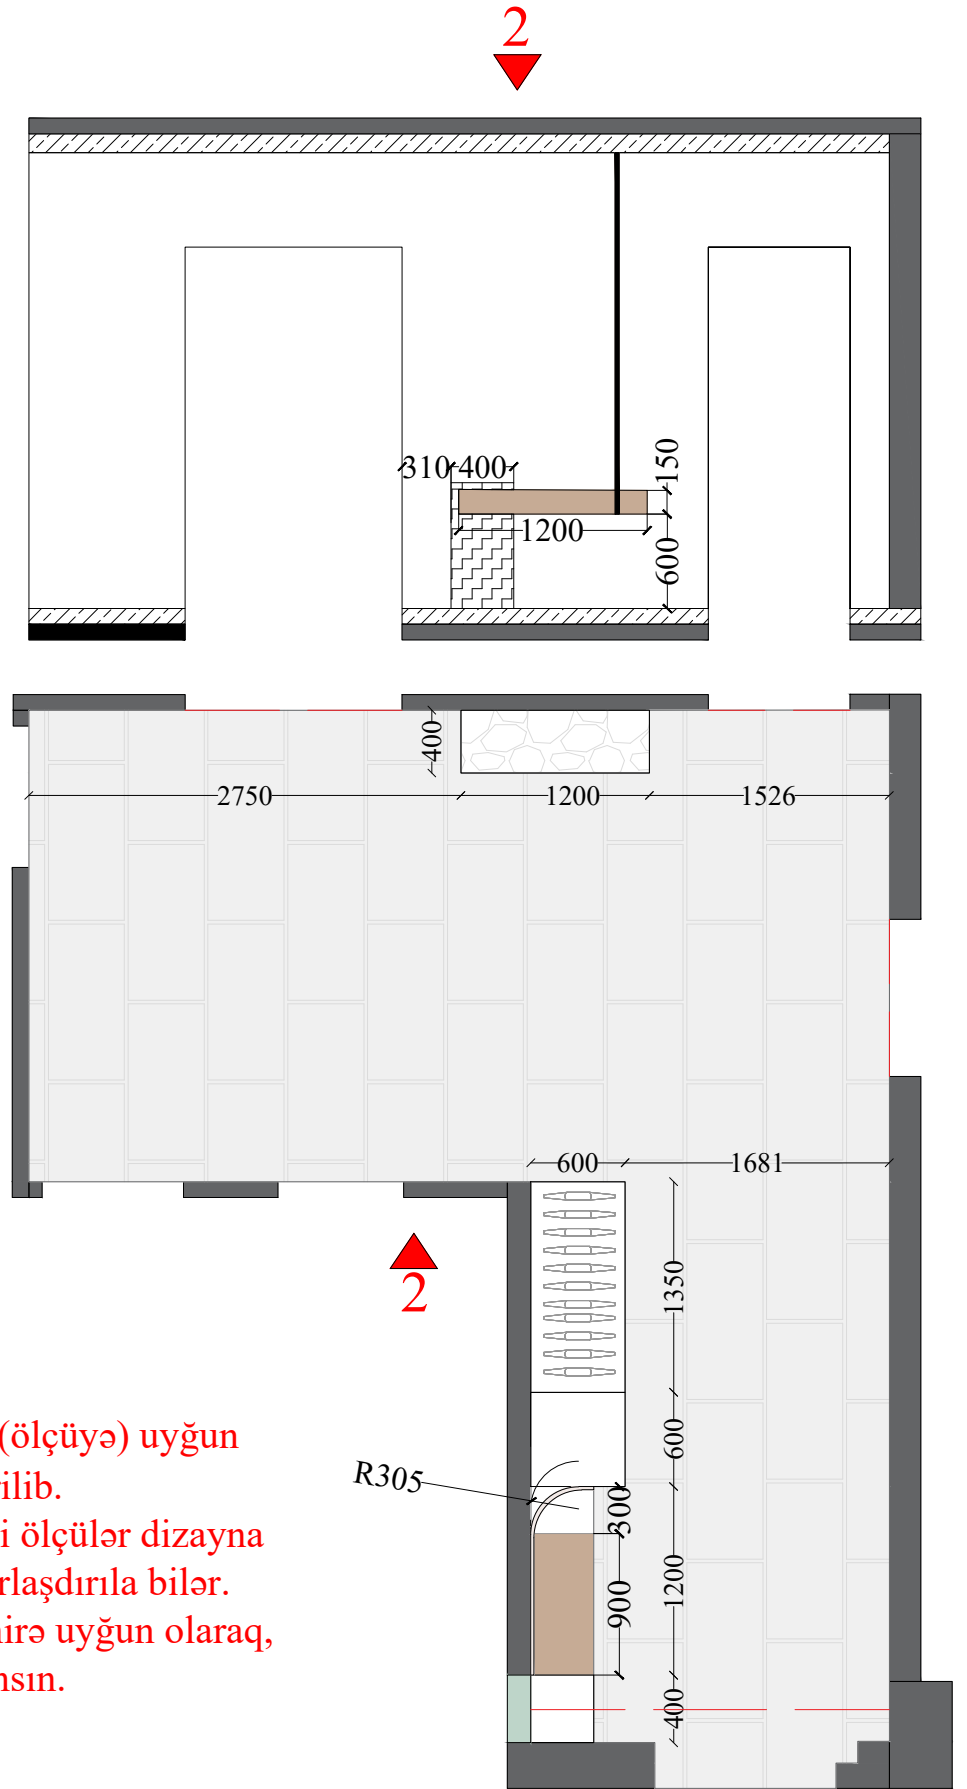


1. Cizgi - ilkin plana (ölçüyə) uyğun olaraq layihələndirilib.
2. Tikinti zamanı bəzi ölçülər dizayna uyğun olaraq yuvarlaşdırıla bilər.
4. Mebel ölçüləri təmirə uyğun olaraq, yenidən nəzərə alınsın.



Şkaf: mdf, şpon.
Egger- H3170 ST12


 


Şkaf qapaqları: mdf boya
Star Ral 9016

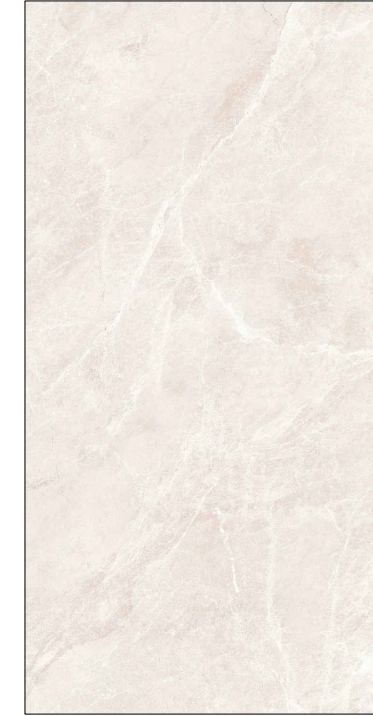


Keramika, döşəmə:
Çanakkale Seramik-
Qranit Las Palmas Beige semi
lap 1200 * 600 mm

Holl




 
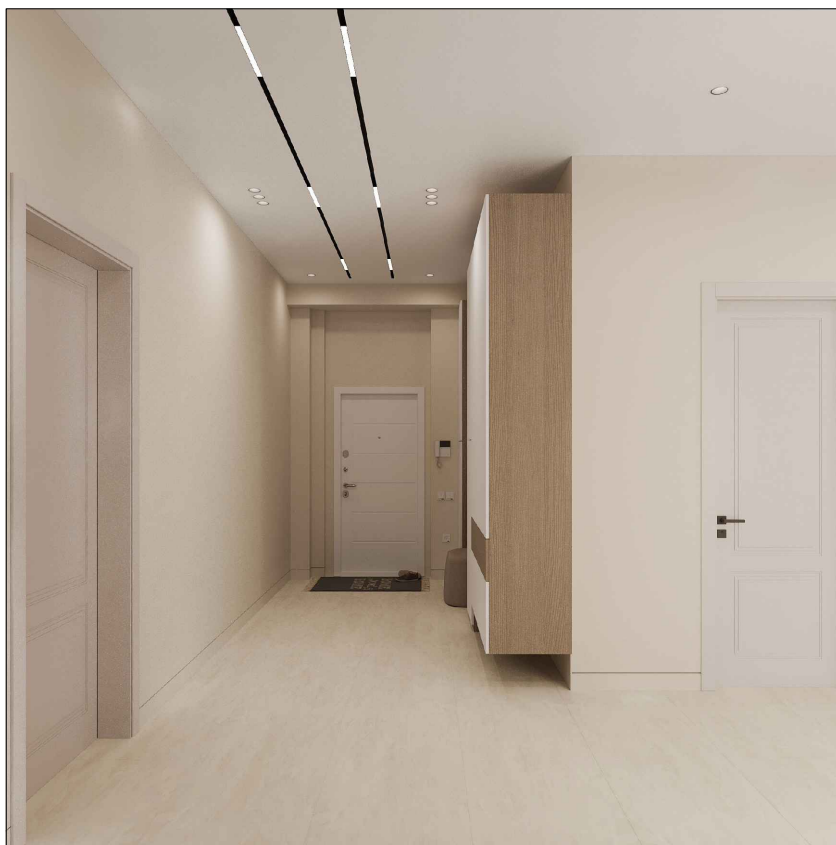


Divar boya:
Swiss lake SL-0209

 


Otaq qapıları: mdf boya
Star Ral 1013

Holl

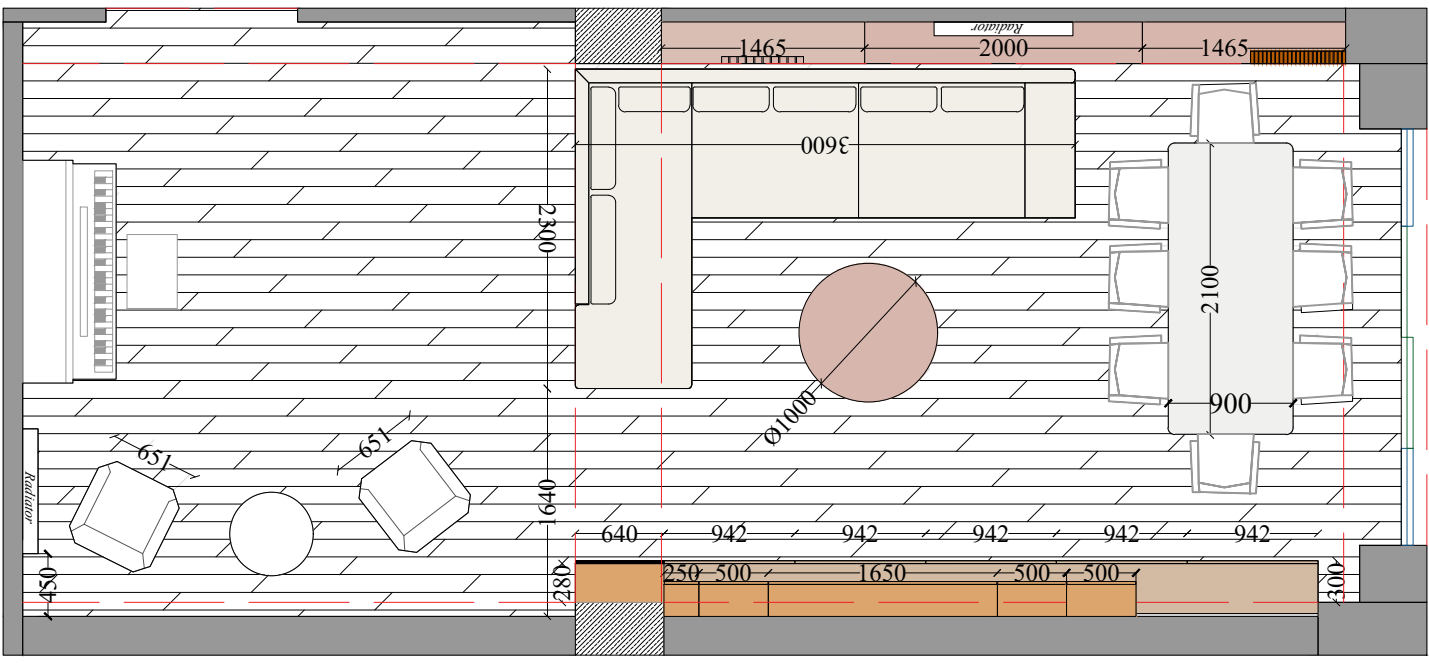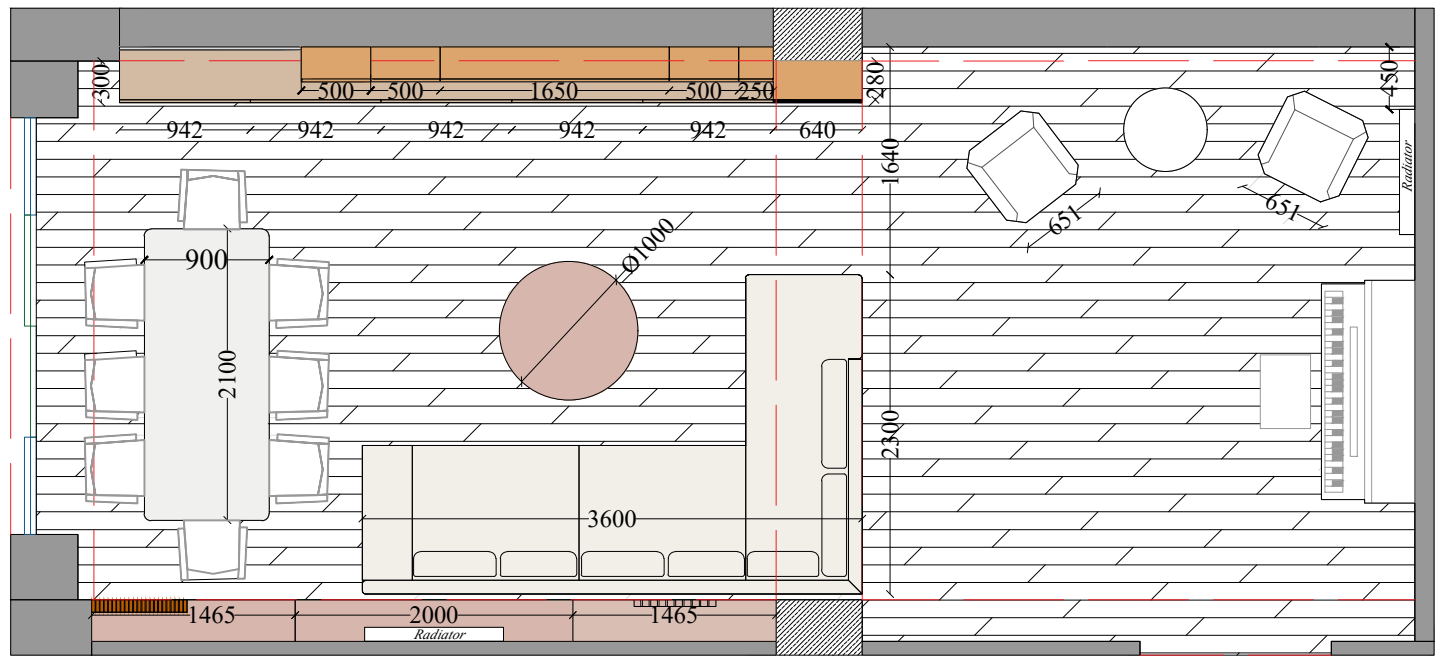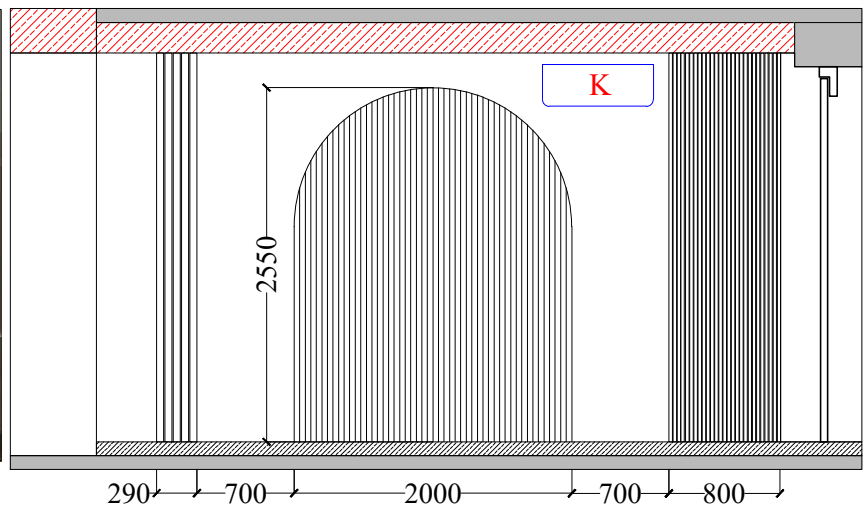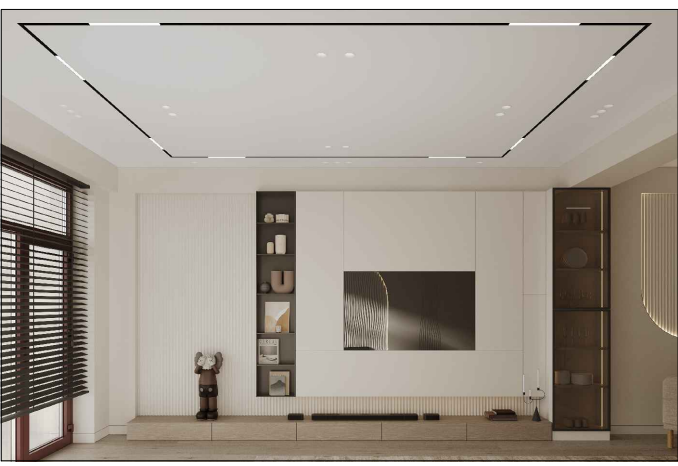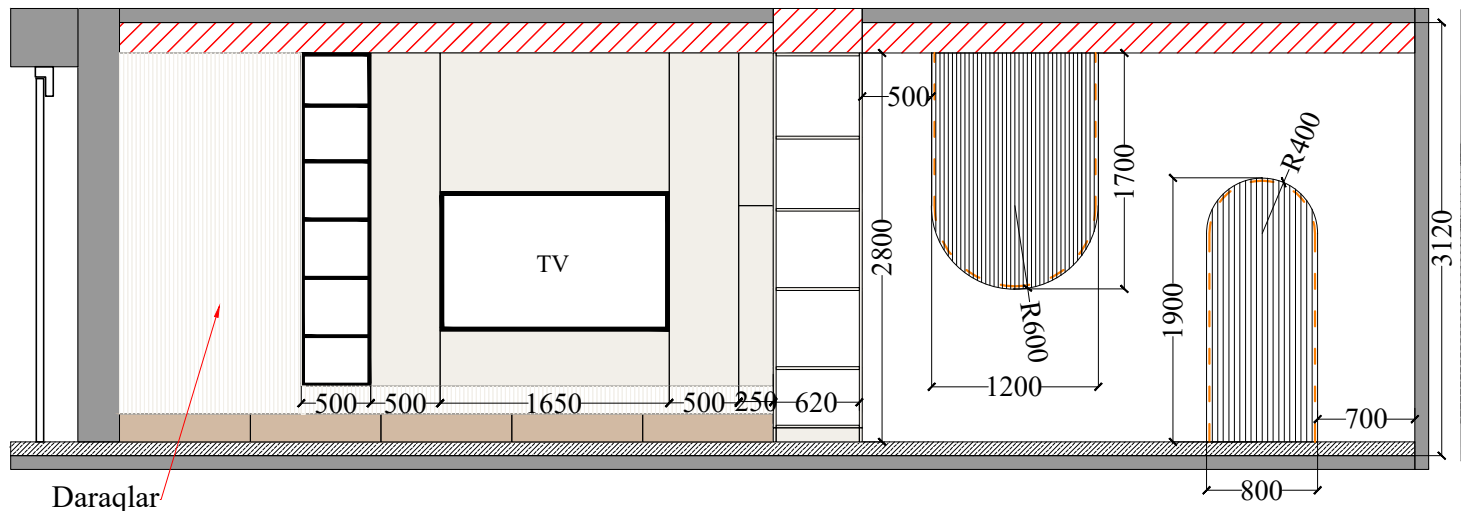


Zal

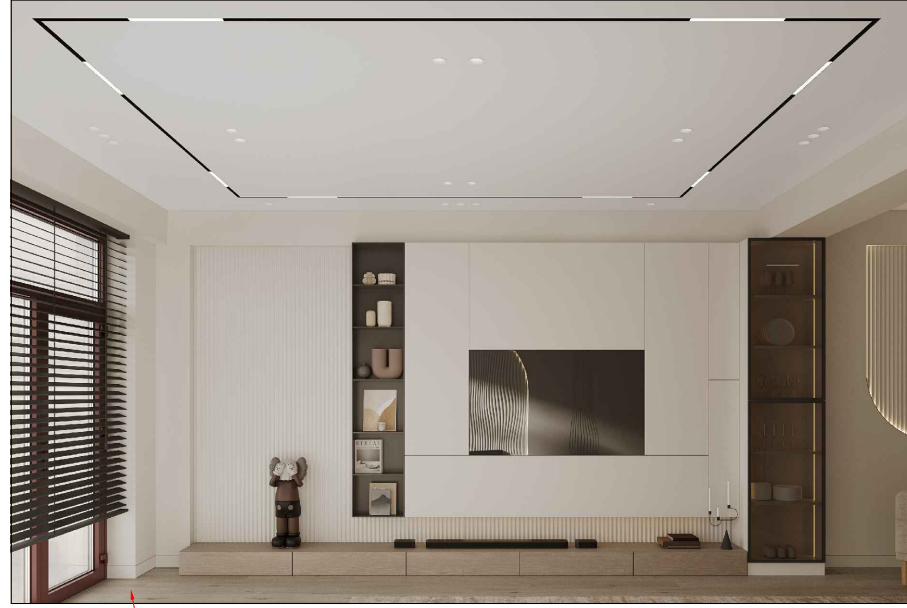

Parket:
Coswick B3 Ivory
130 * 600 mm




Calacatta white,
mərmer.

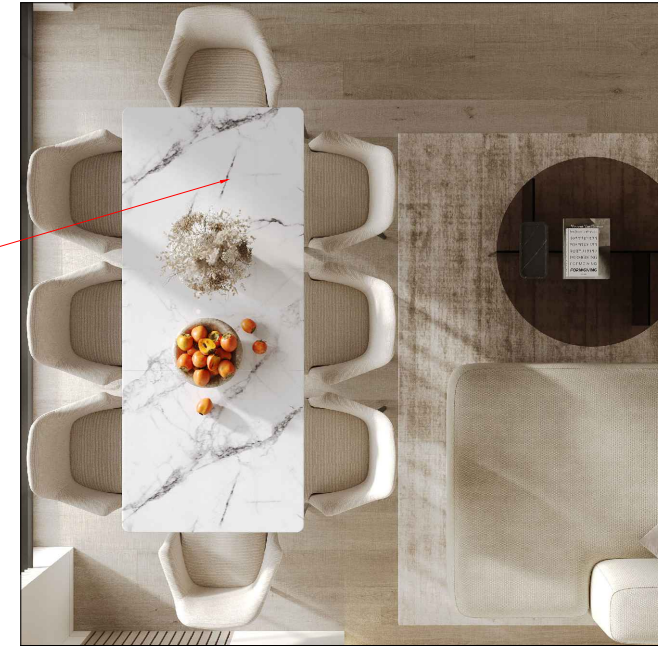


Tv stend: mdf, şpon.
Egger-H3326 ST28



Tv Stend: mdf boya.
Star Ral 9003







 


Divar boya:
Swiss lake SL-0553

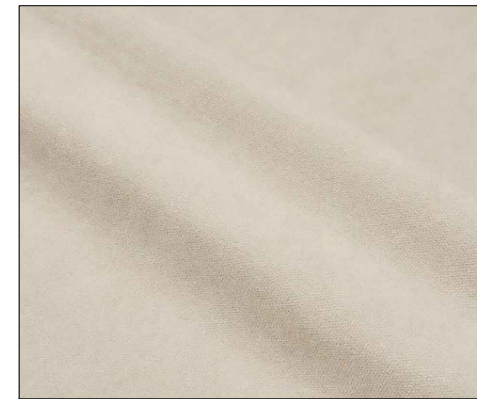



Divan, kreslo parça.

Qonaq otağı

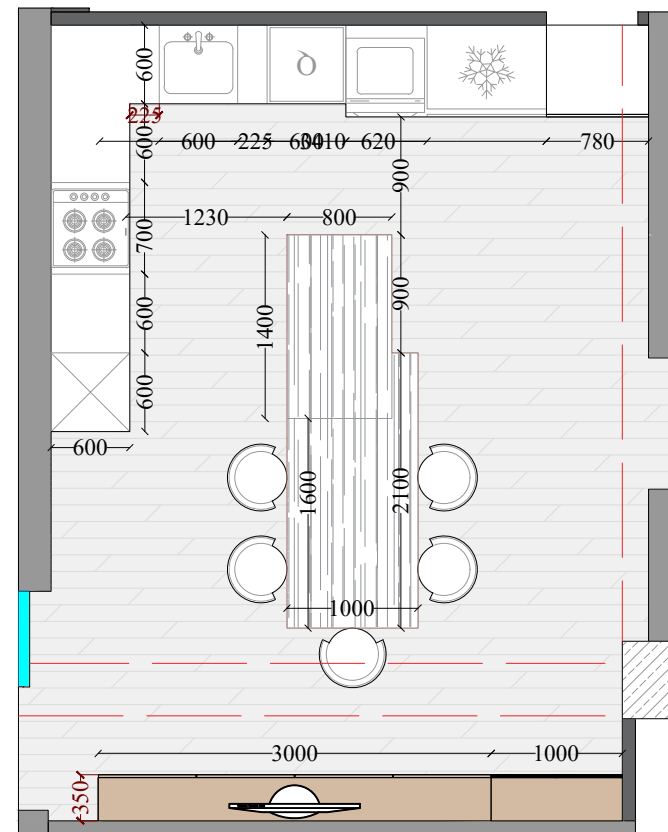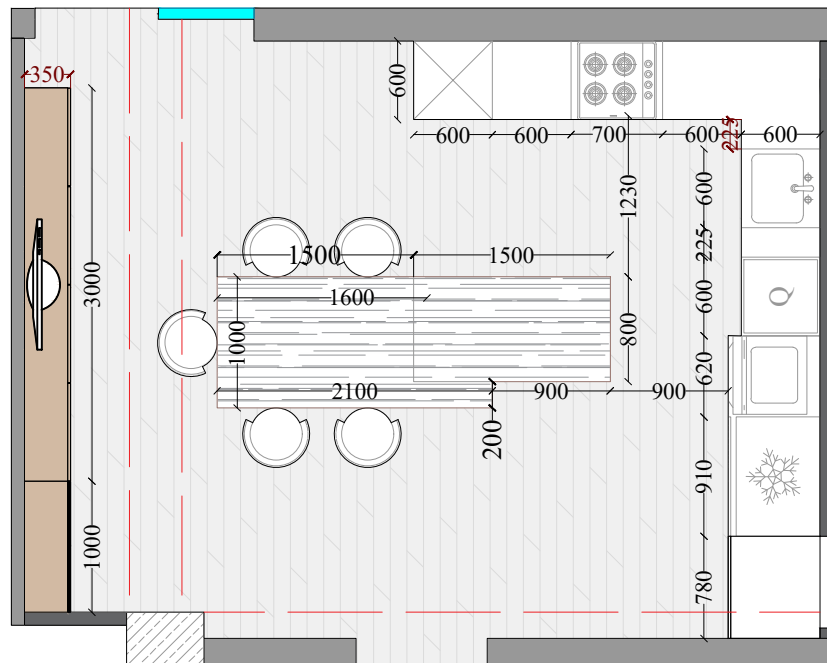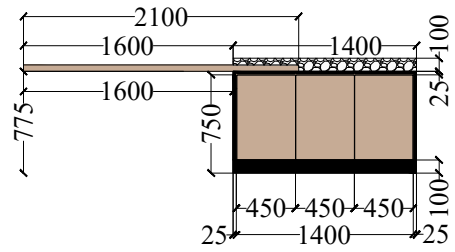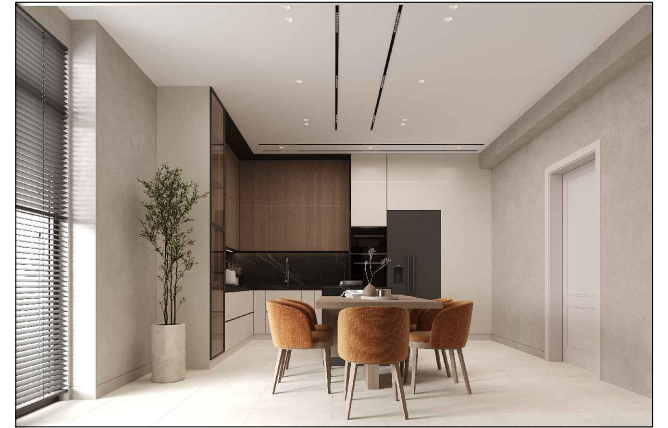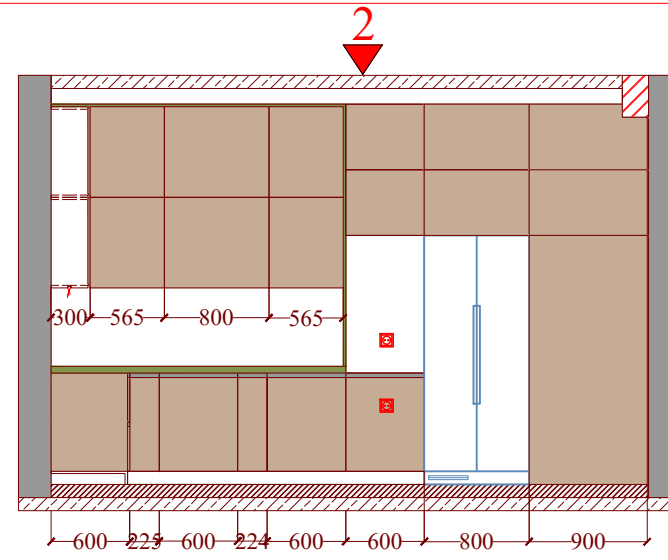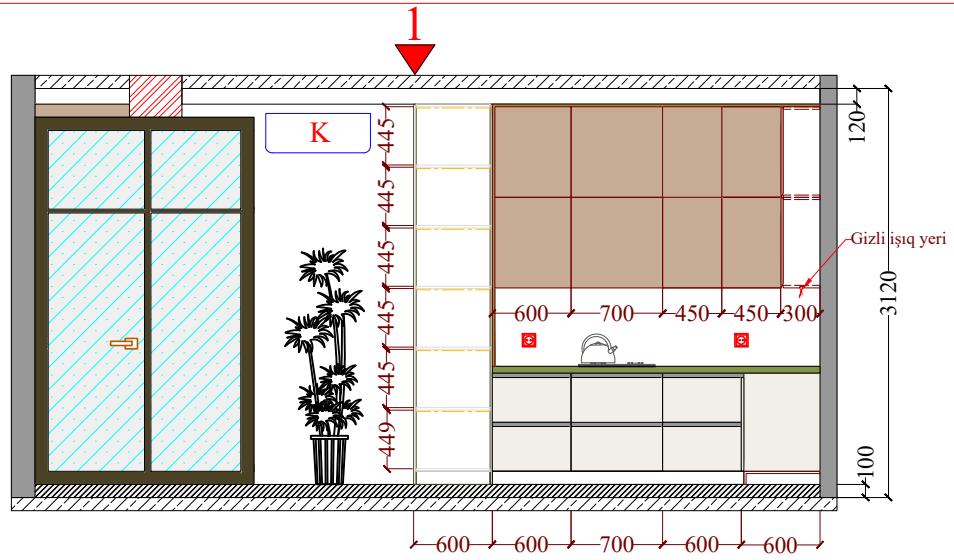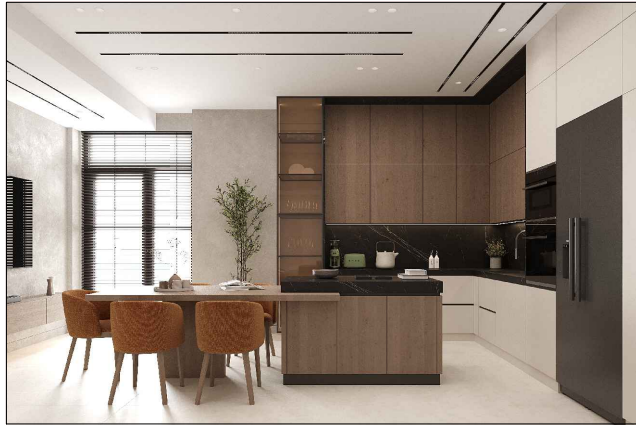

Matbax



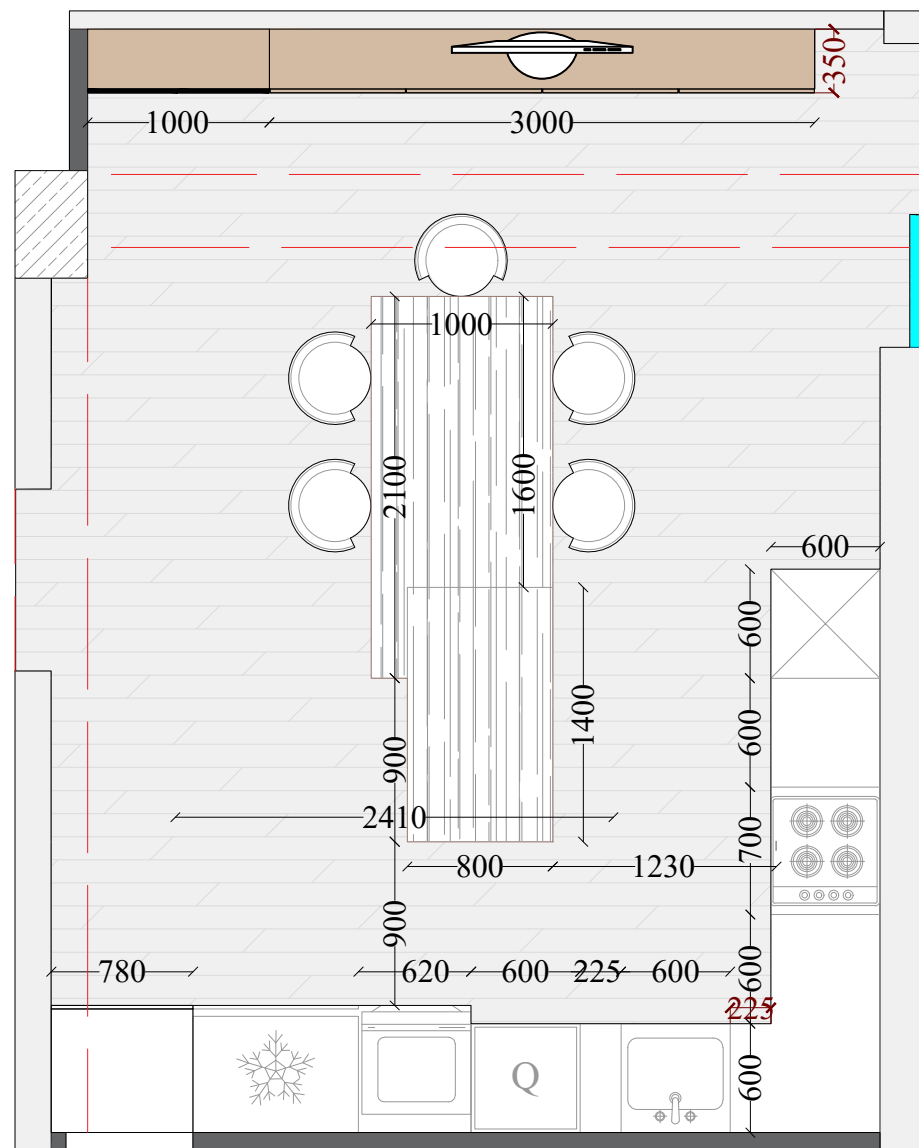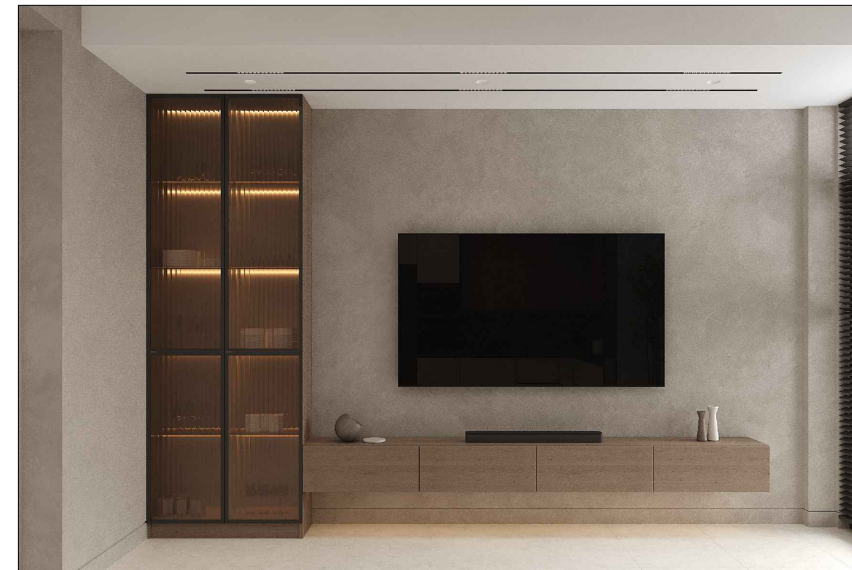

Matbax





Divar: dekorativ boya
RGB (179, 172, 164).



Keramika, döşəmə:
Çanakkale Seramik-
Qranit Las Palmas Beige semi
lap 1200 * 600 mm





Şkaf, ada: mdf, şpon.
Egger H1151 ST10




Ada və mətbəx fartuku üçün
mərmər:
Atlas Concorde. Marvel Pro-
Marvel Noir St.Laurent

Matbax

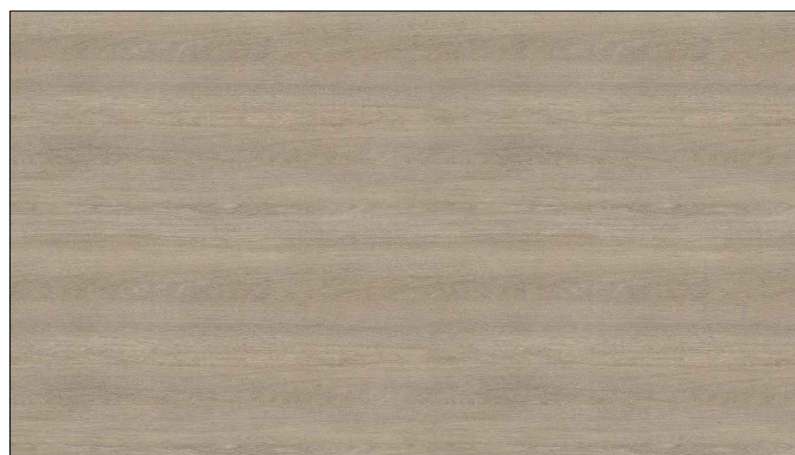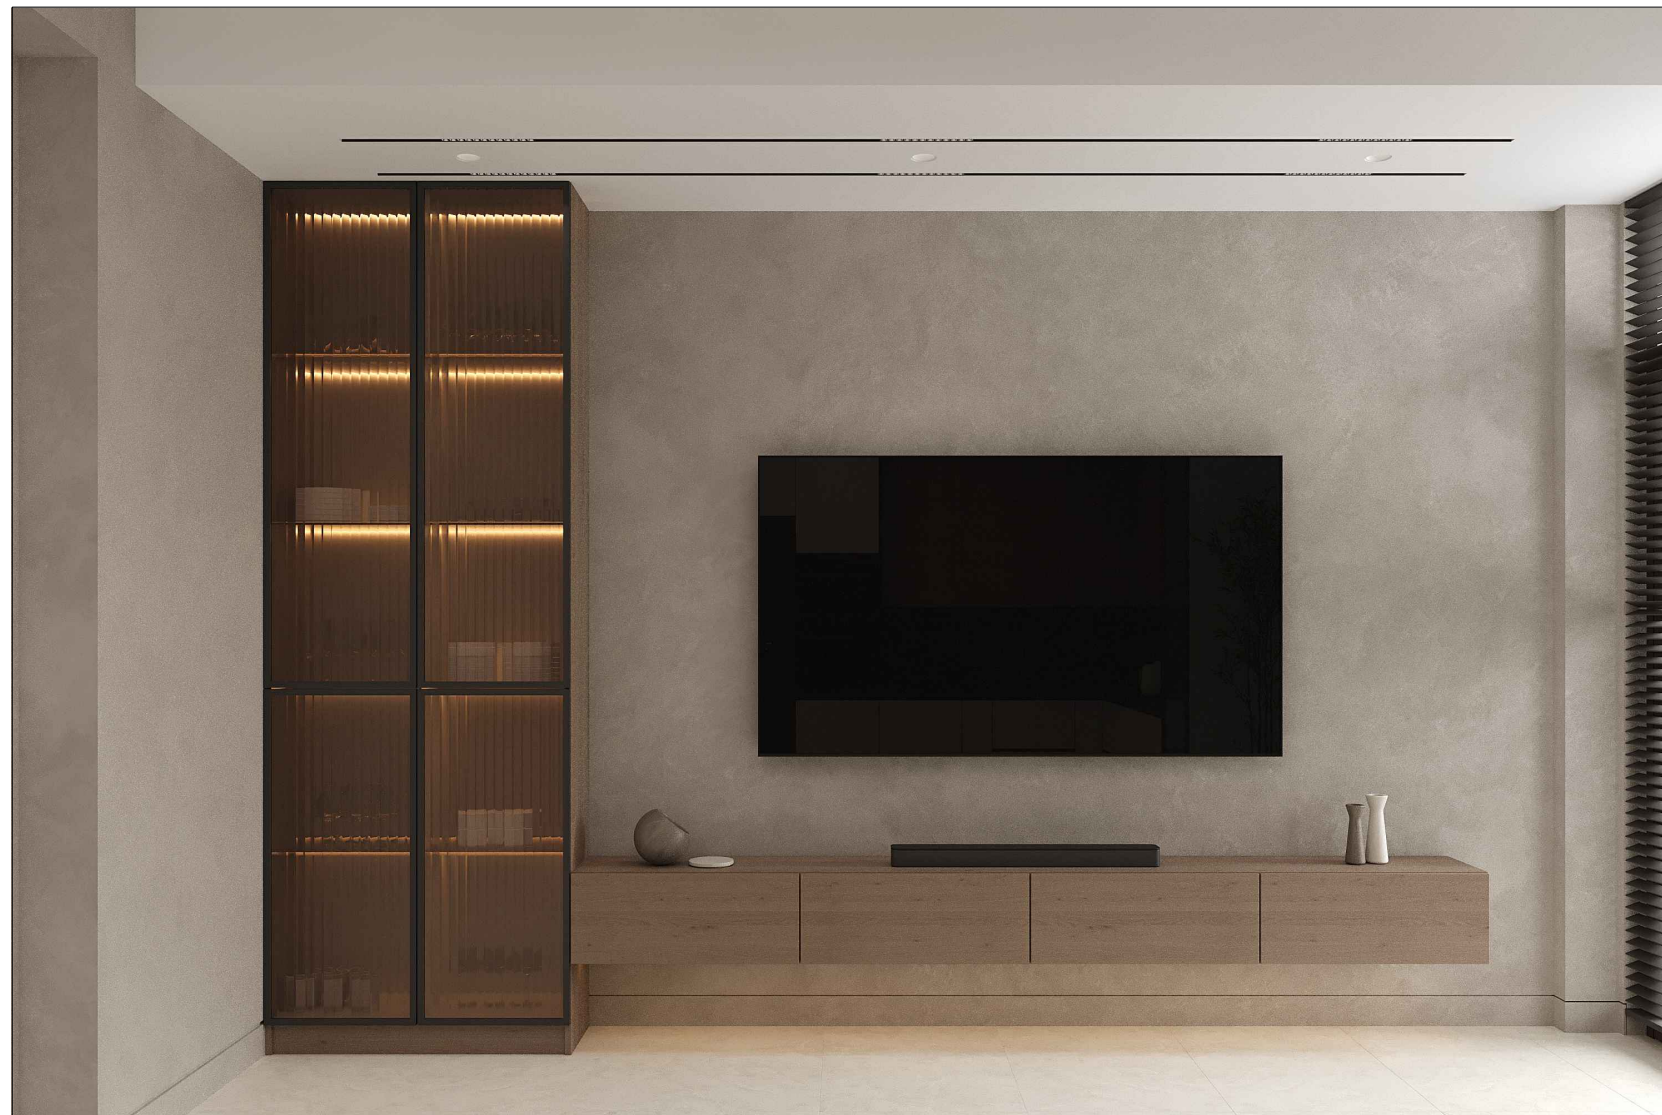

Matbax





TV stend: mdf, spon.
Egger H3146 ST19

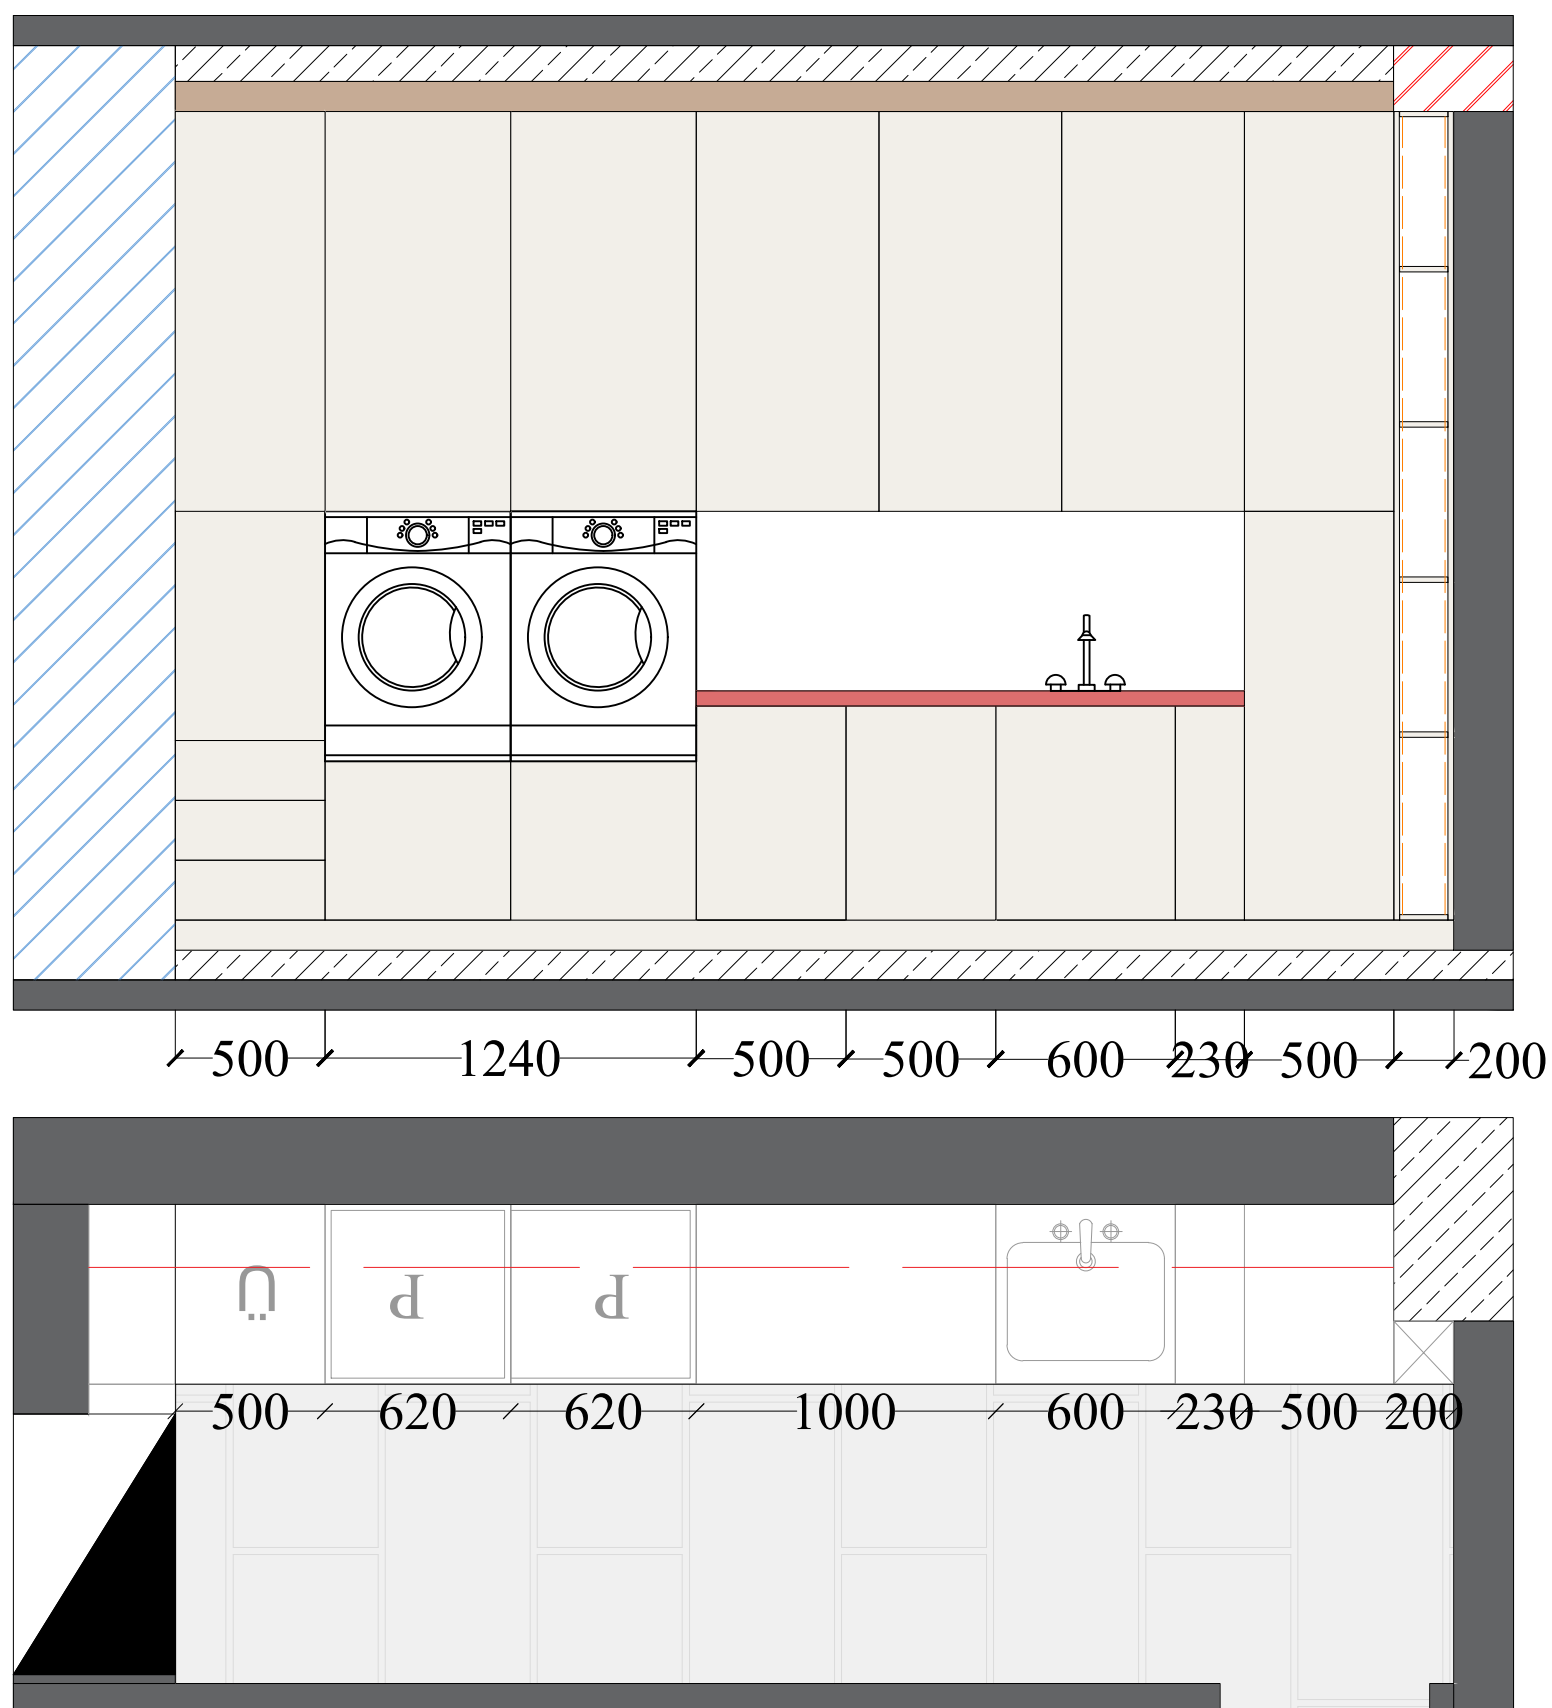

1. Cizgi - ilkin plana (ölçüyə) uyğun olaraq layihələndirilib.
2. Tikinti zamanı bəzi ölçülər dizayna uyğun olaraq yuvarlaşdırıla bilər.
4. Mebel ölçüləri təmirə uyğun olaraq, yenidən nəzərə alınsın.

Çamaşırxana

Çamaşırxana

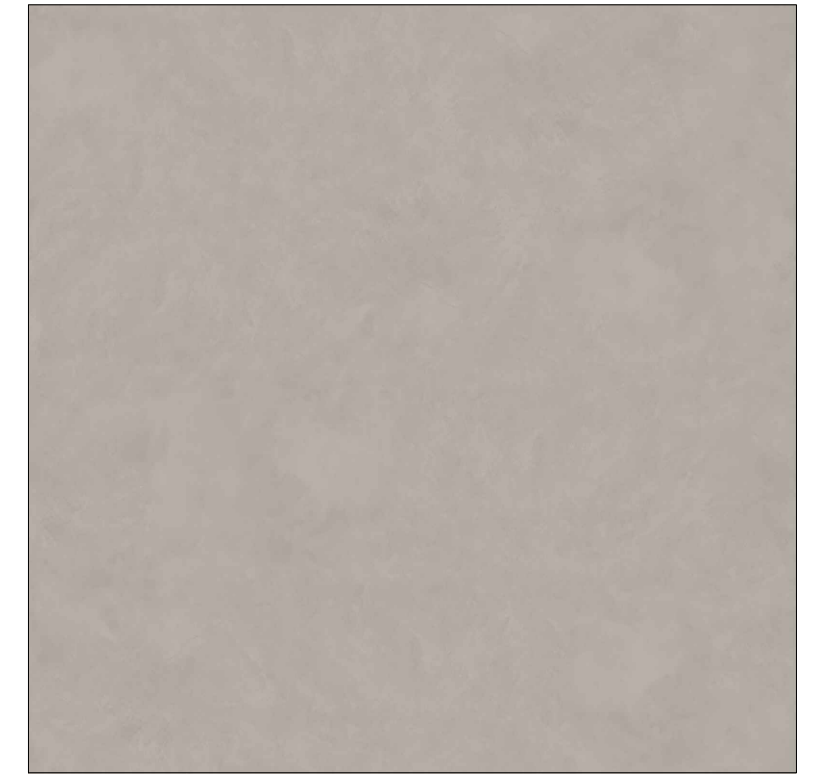  
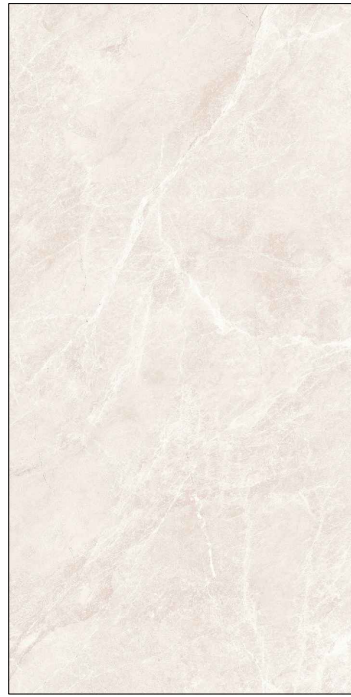


Keramika, döşəmə:
Çanakkale Seramik-
Qranit Las Palmas Beige
semi lap 1200 * 600 mm

Şkaf md f boya:
CYC Decor-
Saten Antrasit C1435

Şkaf md f boya:
CYC Decor- Saten Kumsal
C1436

Divar: dekorativ boya
RGB (179, 172, 164).

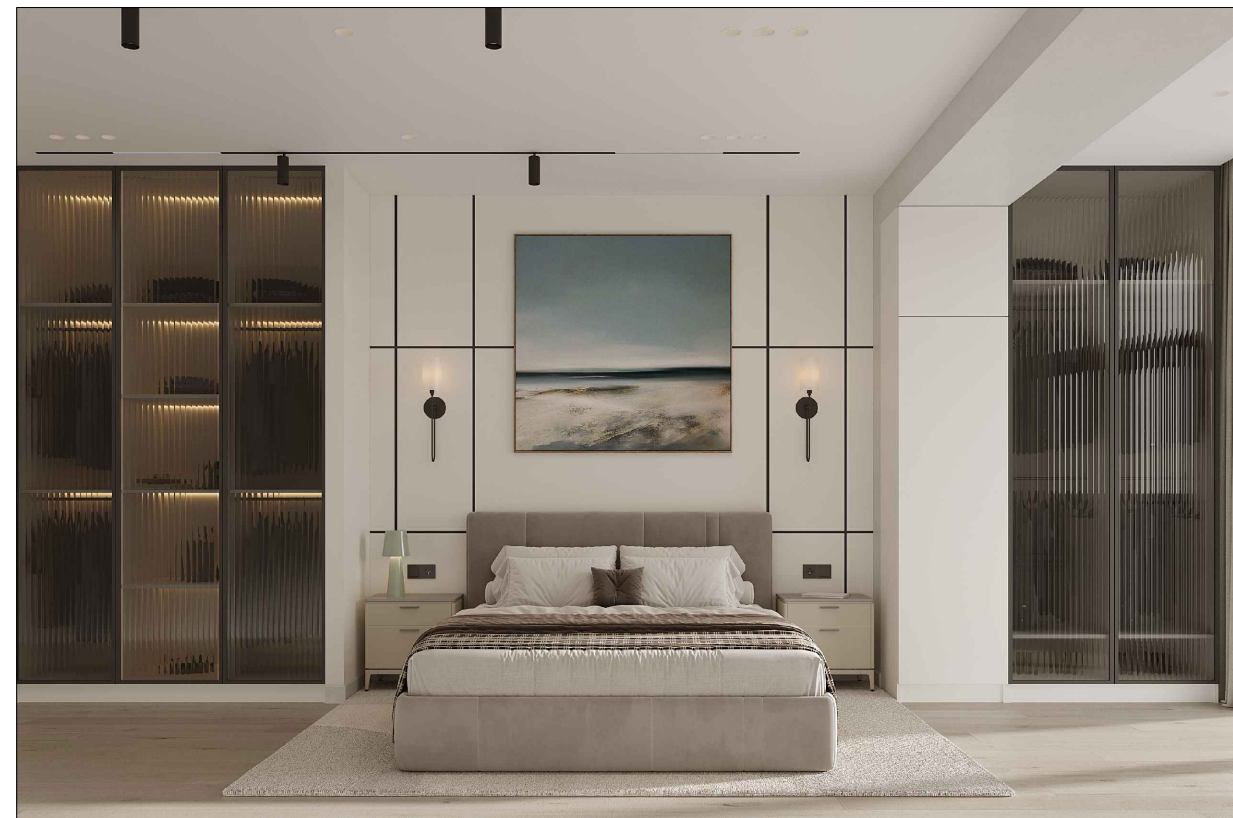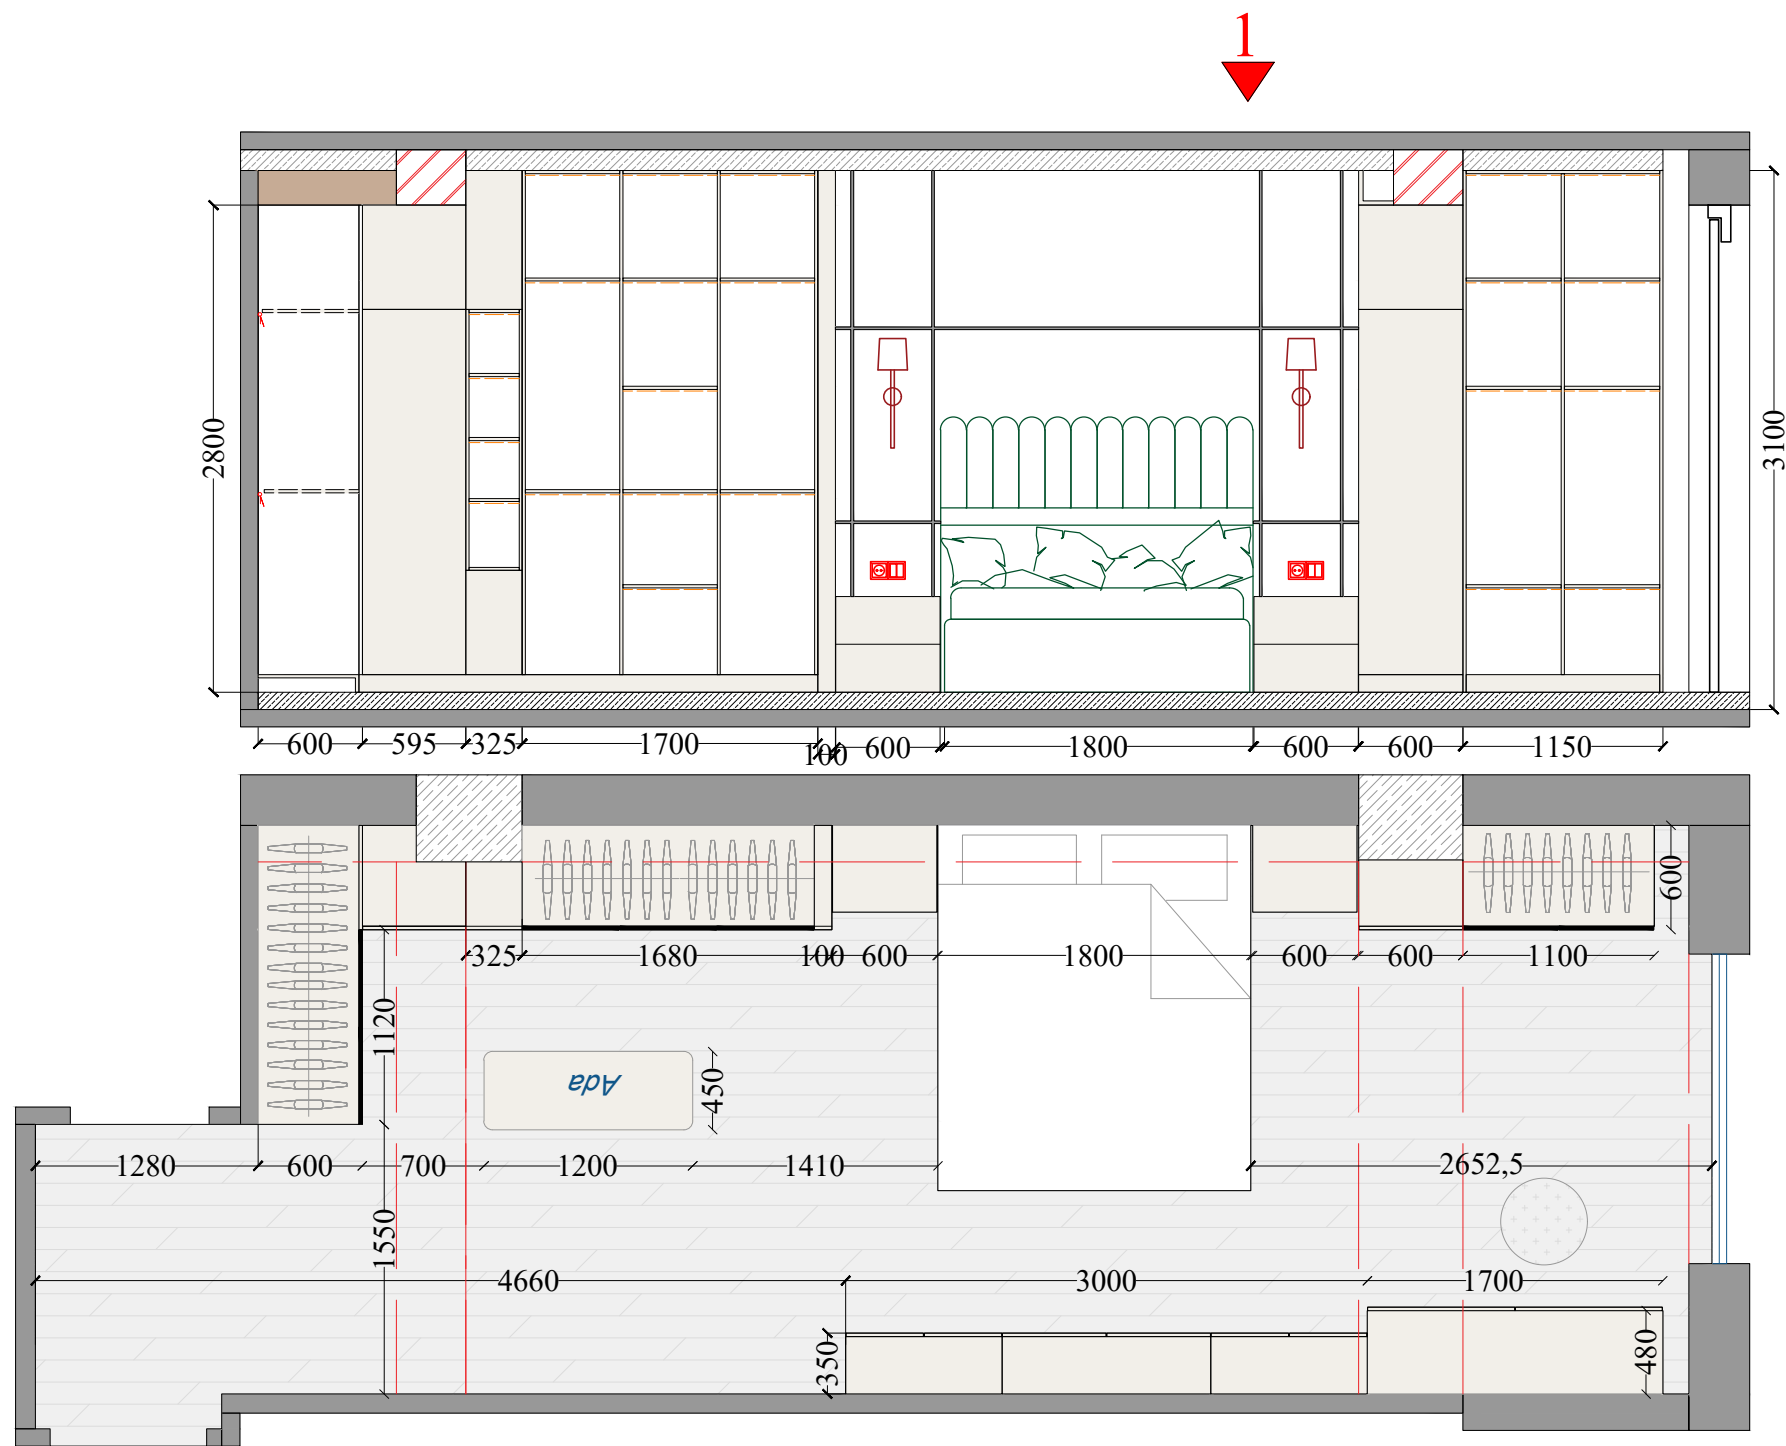

1. Cizgi - ilkin plana (ölçüyə) uyğun olaraq layihələndirilib.
2. Tikinti zamanı bəzi ölçülər dizayna uyğun olaraq yuvarlaşdırıla bilər.
4. Mebel ölçüləri təmirə uyğun olaraq, yenidən nəzərə alınsın.





Əsas yataq otağı




1. Cizgi - ilkin plana (ölçüyə) uyğun olaraq layihələndirilib.
2. Tikinti zamanı bəzi ölçülər dizayna uyğun olaraq yuvarlaşdırıla bilər.
4. Mebel ölçüləri təmirə uyğun olaraq, yenidən nəzərə alınsın.

Əsas yataq otağı

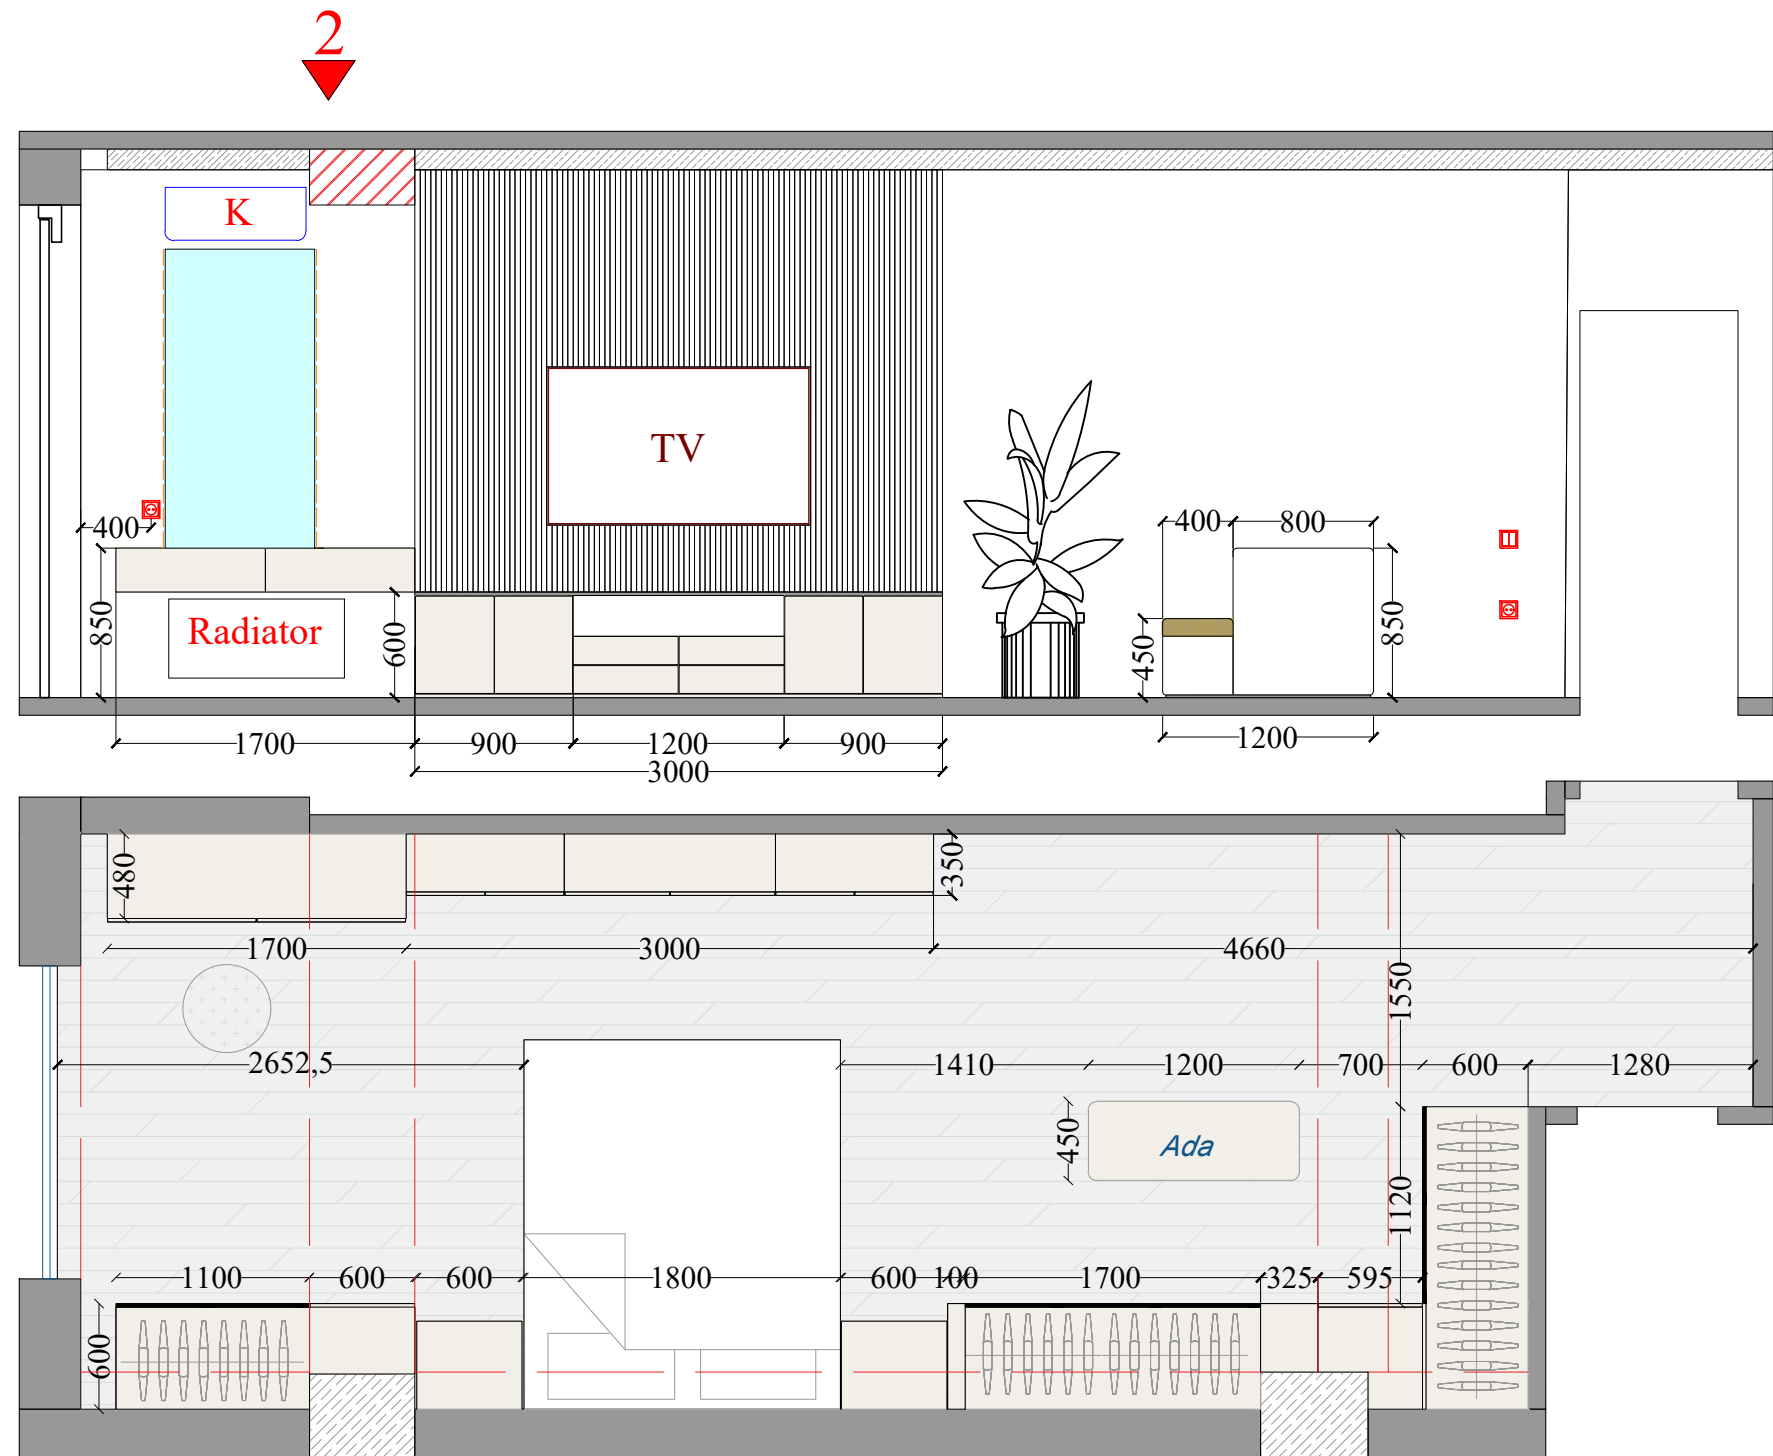


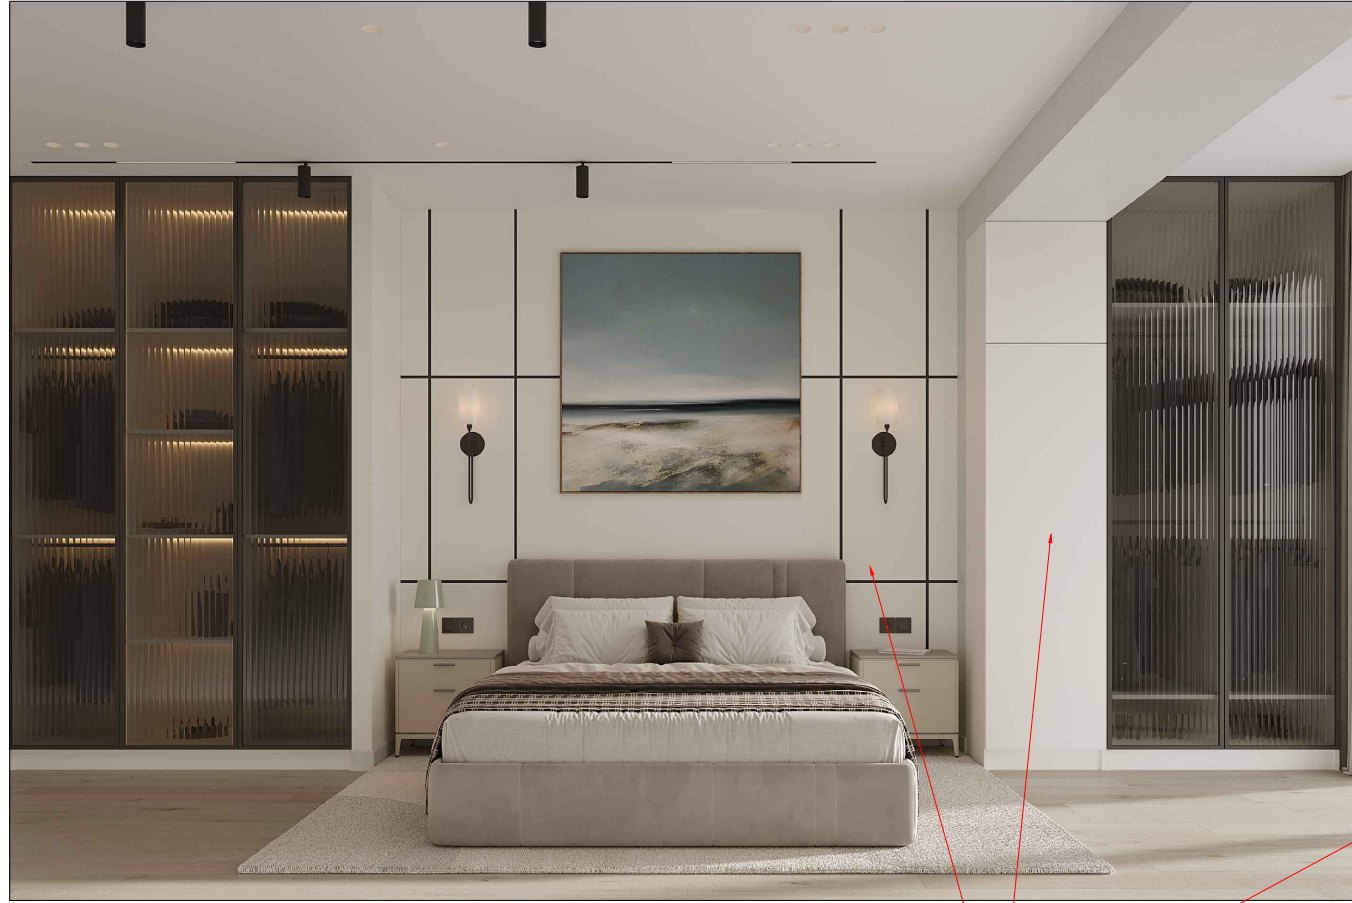

Parket: ABK Crossroad Wood
19.0 * 190.00

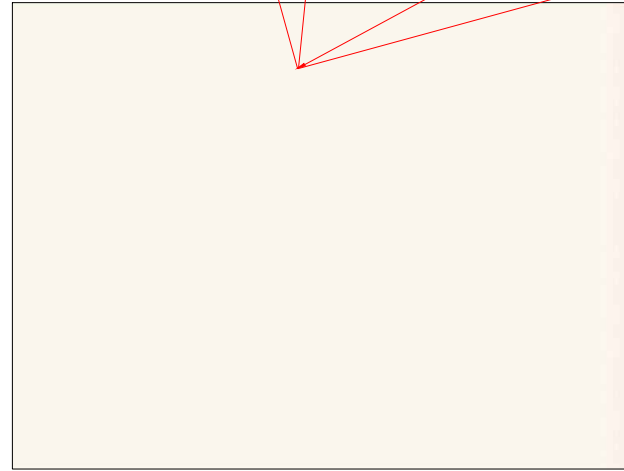


Mdf boya:
RGB (243, 237, 217)

 






Divar: Swiss lake
SL-0558



Ada: mdf, şpon.
Egger H1277 ST9

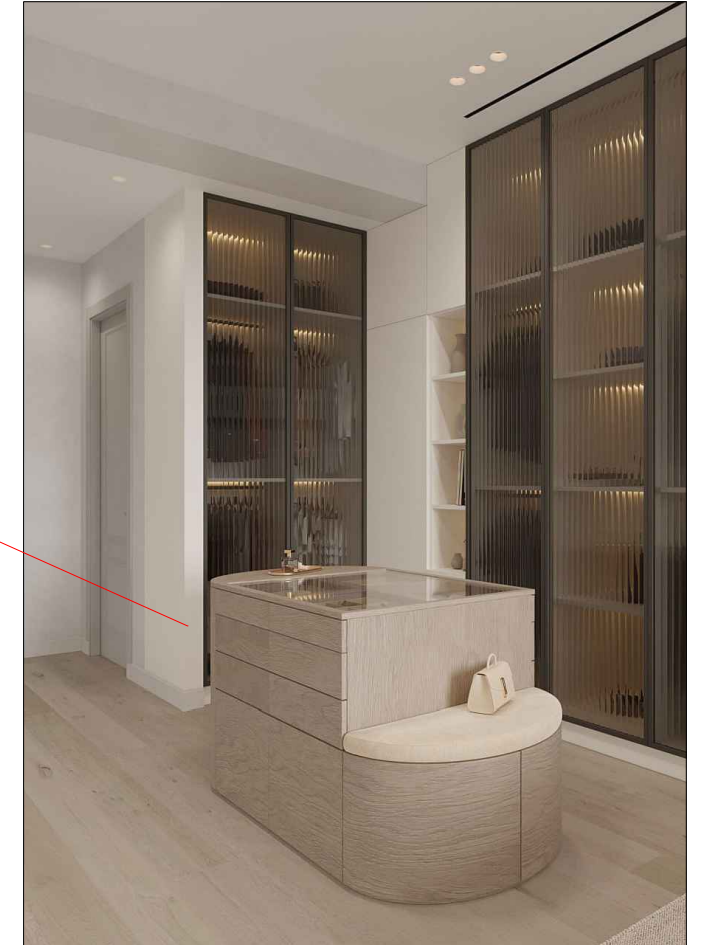


Əsas yataq otağı

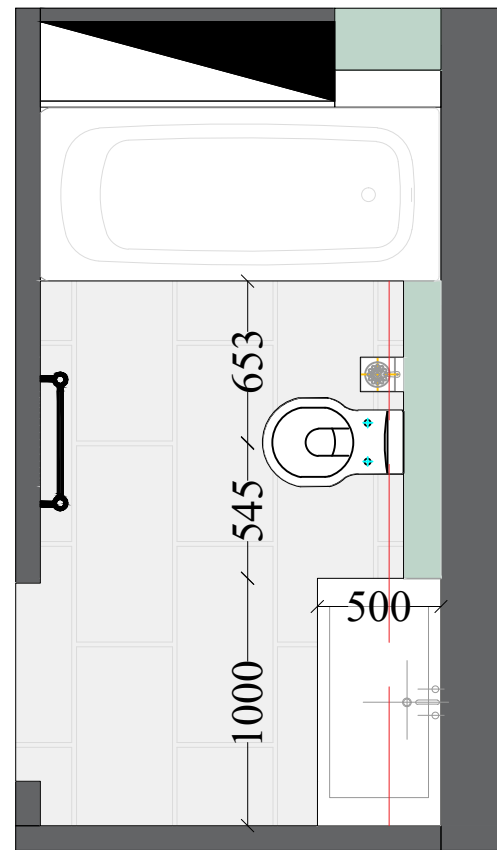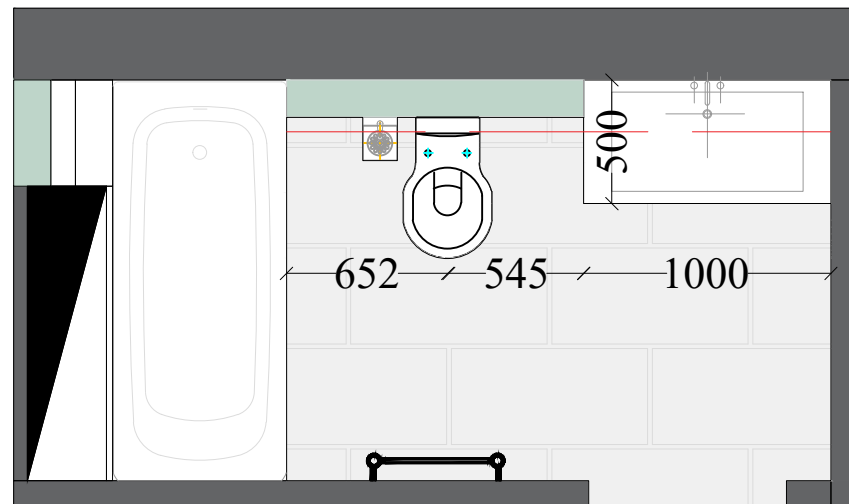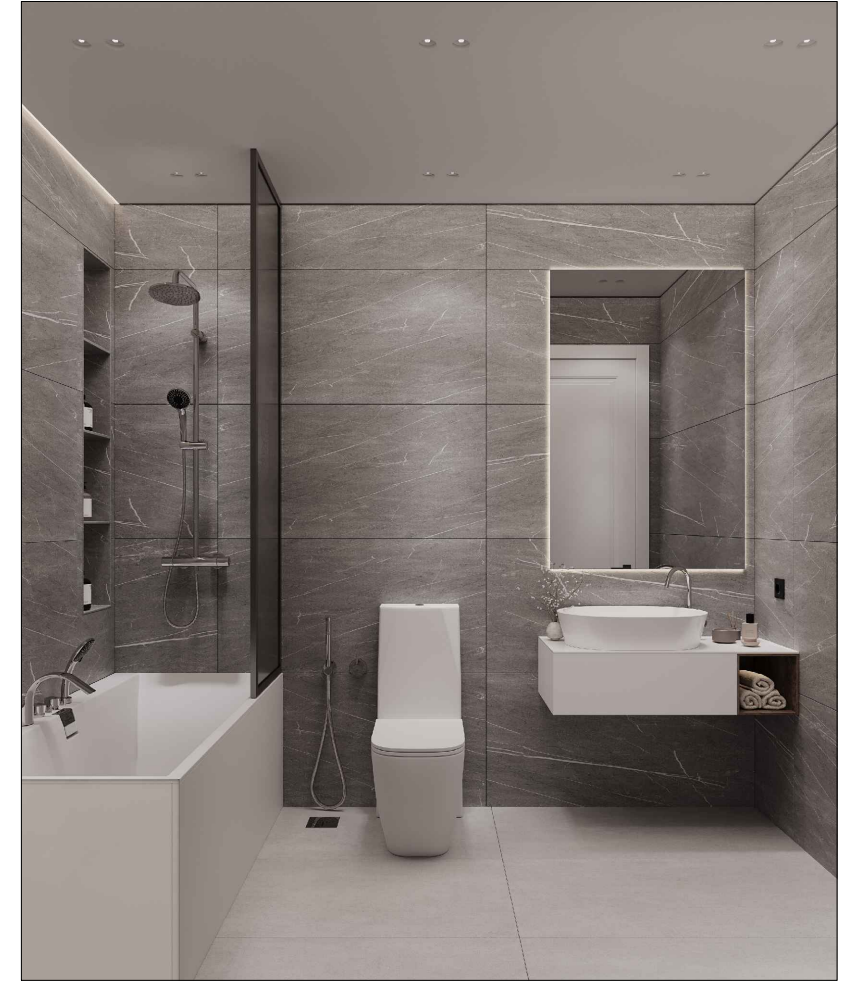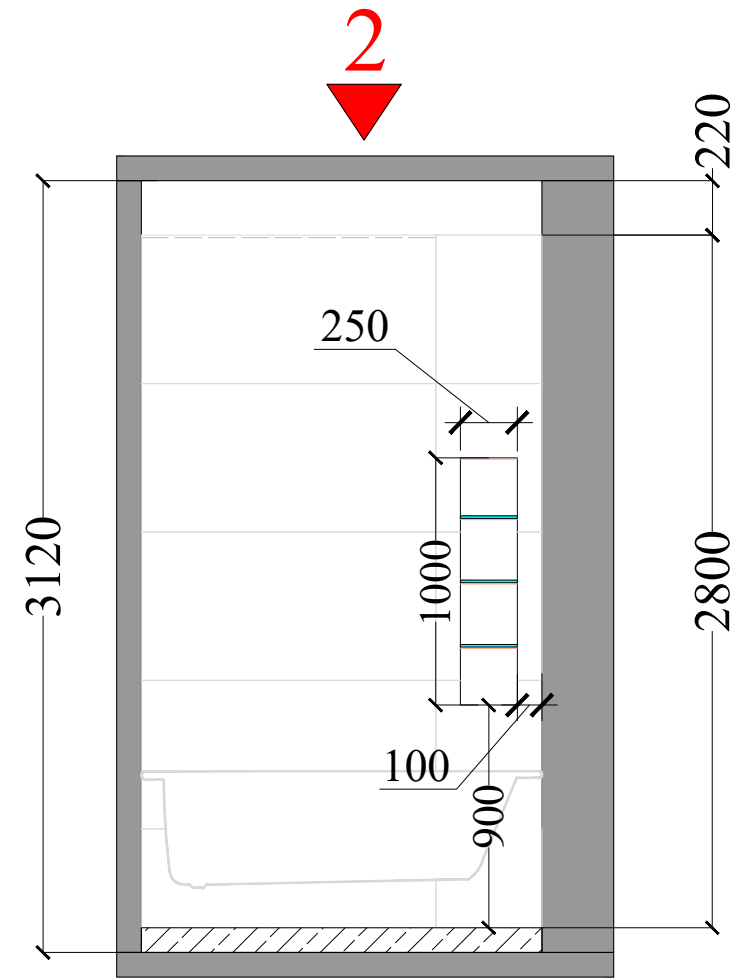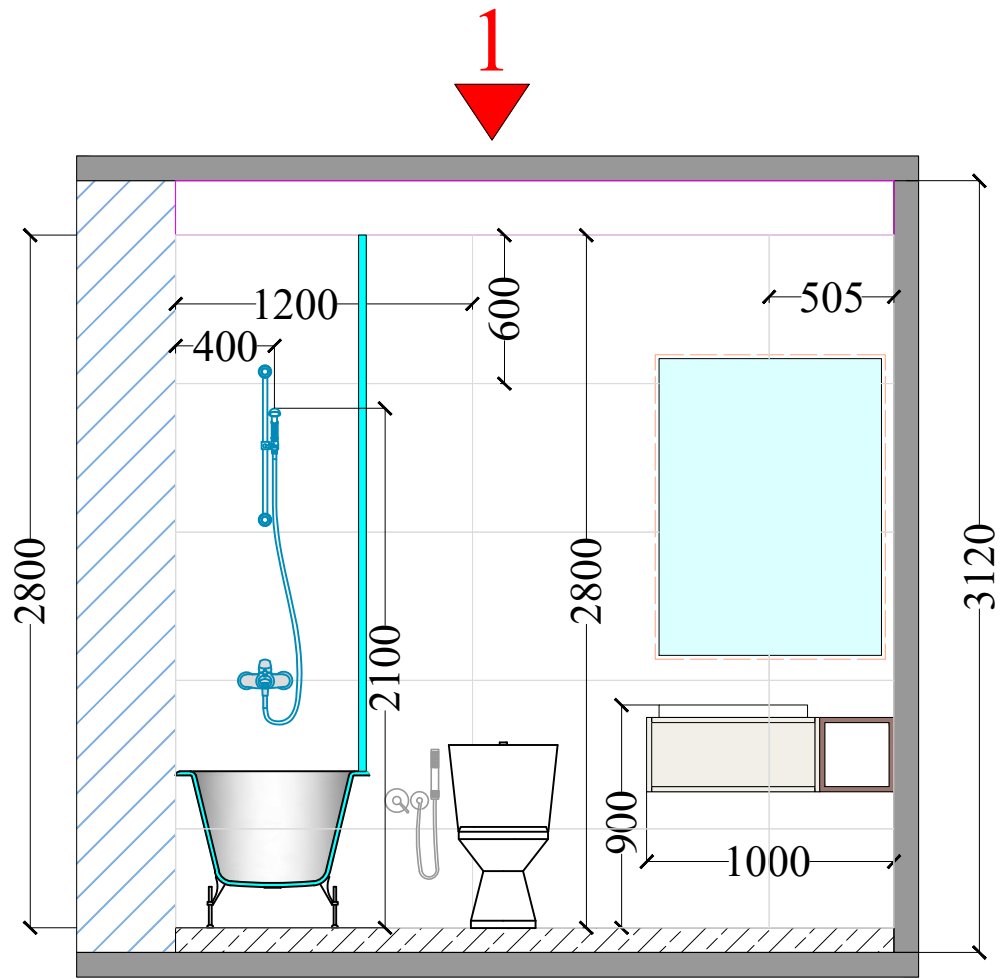

AG
ALFA GROUP

1. Cizgi - ilkin plana (ölçüyə) uyğun olaraq layihələndirilib.
2. Tikinti zamanı bəzi ölçülər dizayna uyğun olaraq yuvarlaşdırıla bilər.
4. Mebel ölçüləri təmirə uyğun olaraq, yenidən nəzərə alınsın.


Əsas yataq otağın sanuzeli

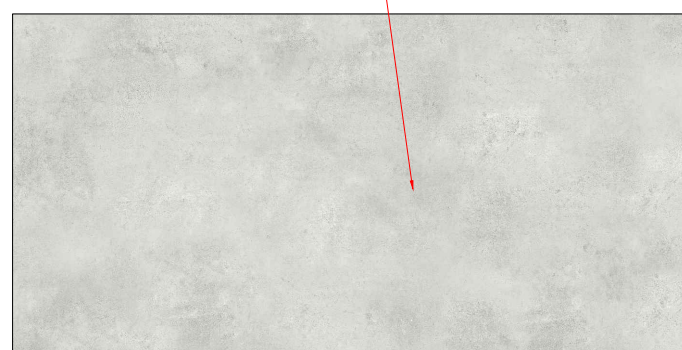

Keramika:
1200 * 600 mm





Keramika:
Çanakkale Seramik-
Qranit Apa Dark Grey
1200 * 600 mm

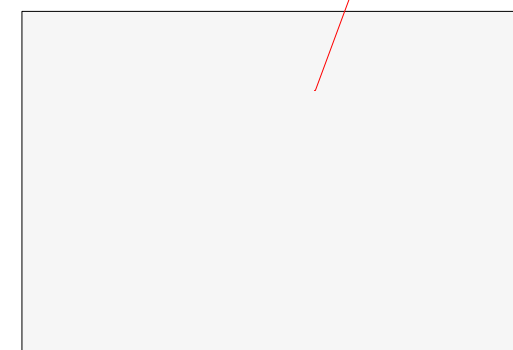

PVC
Star Ral-9016



Əsas yataq otağı sanuzeli

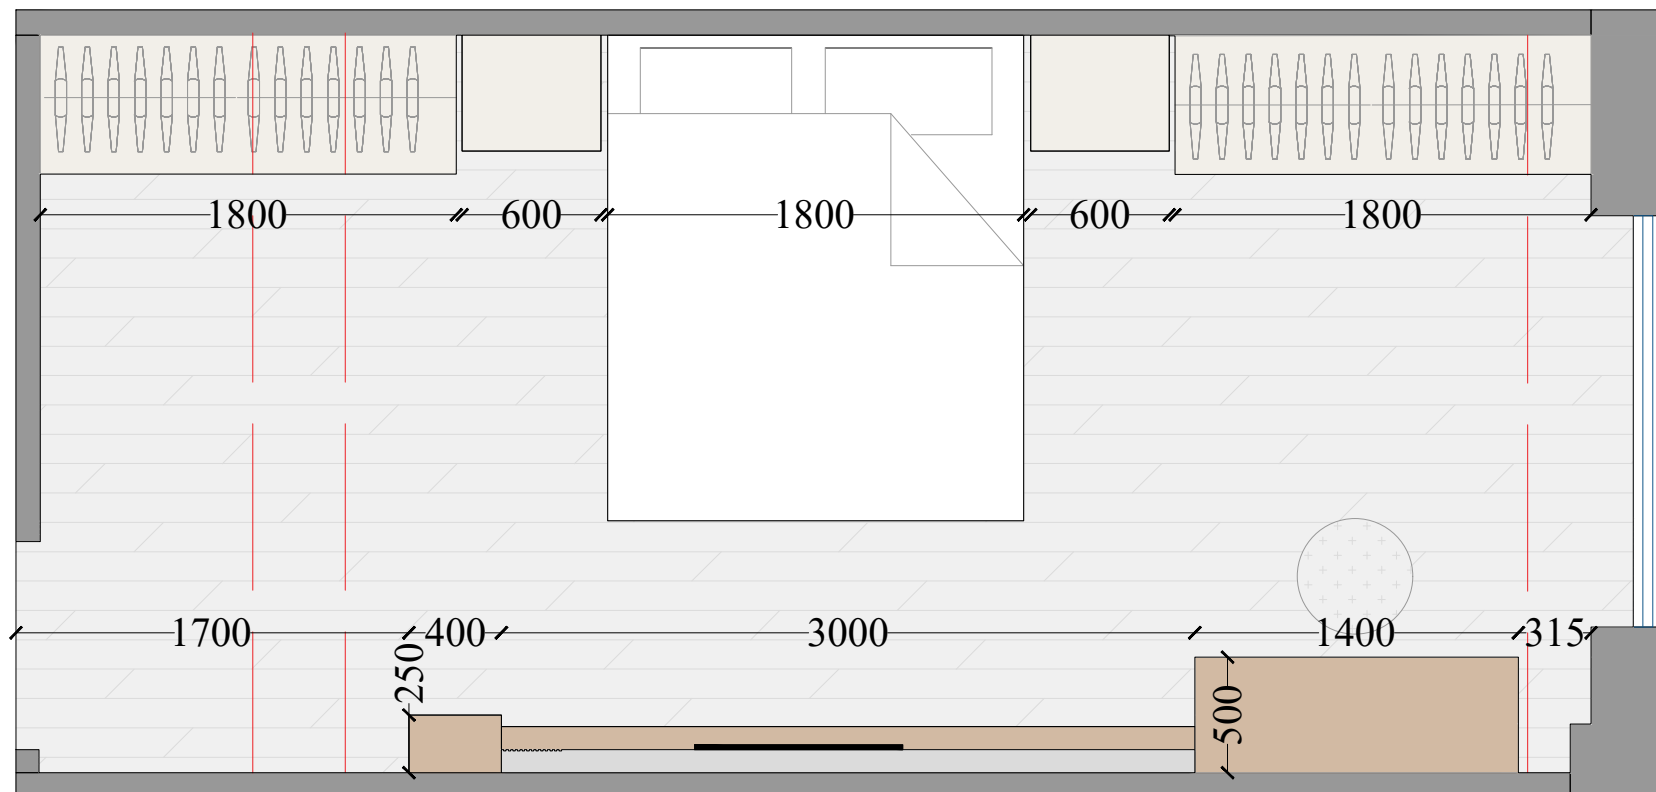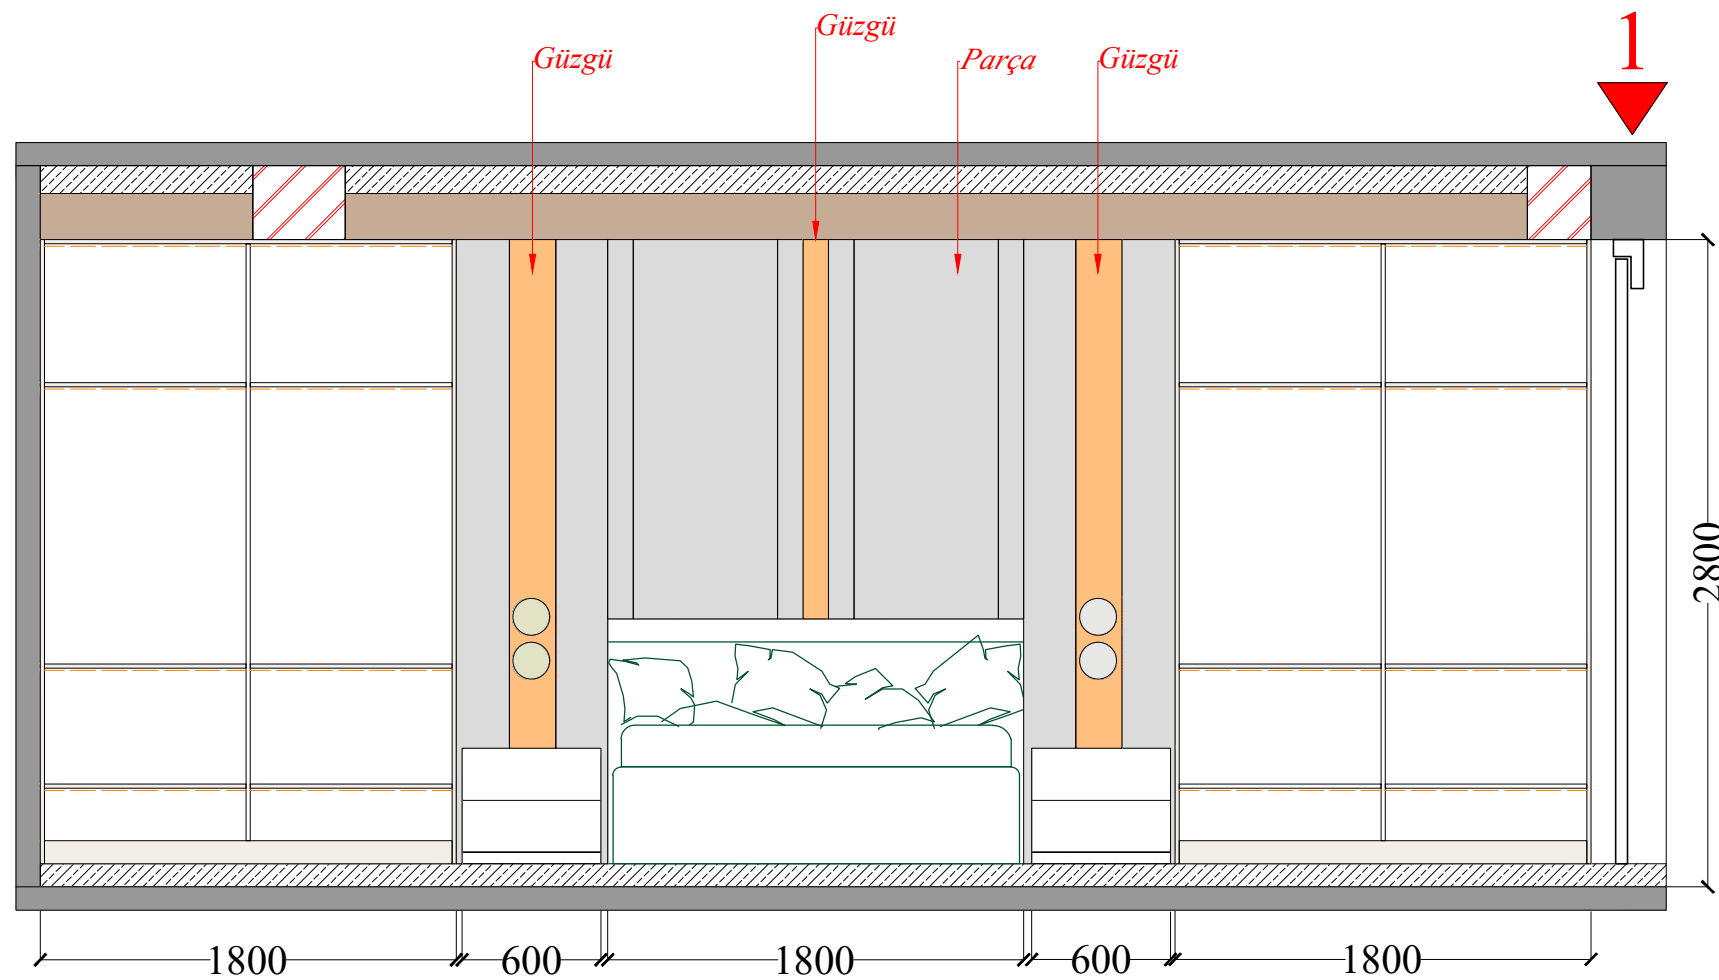

1. Cizgi - ilkin plana (ölçüyə) uyğun olaraq layihələndirilib.
2. Tikinti zamanı bəzi ölçülər dizayna uyğun olaraq yuvarlaşdırıla bilər.
4. Mebel ölçüləri təmirə uyğun olaraq, yenidən nəzərə alınsın.



Qonaq yataq otağı

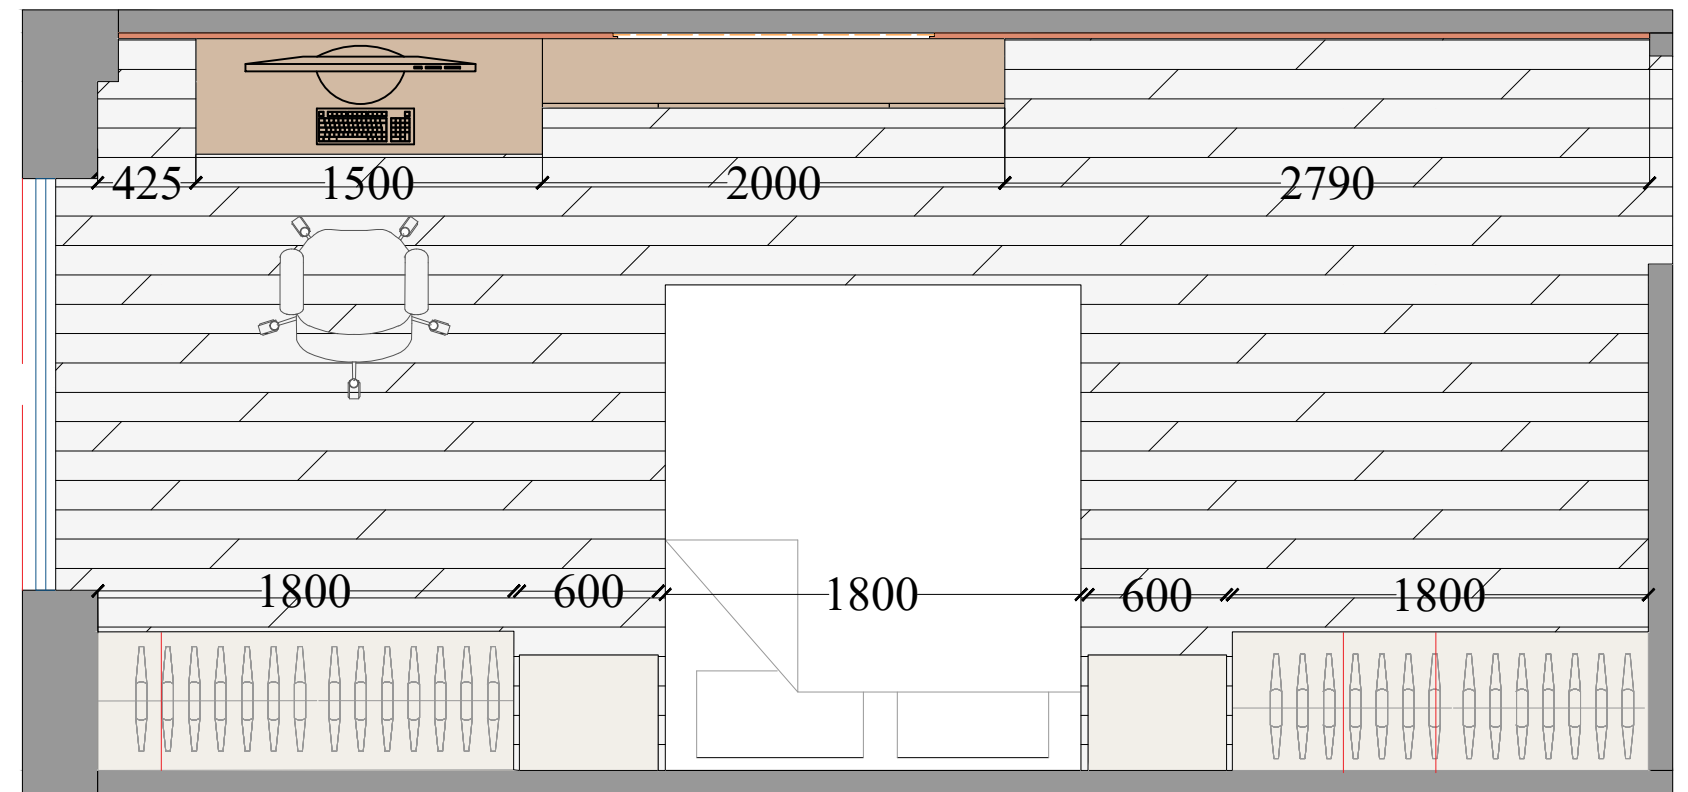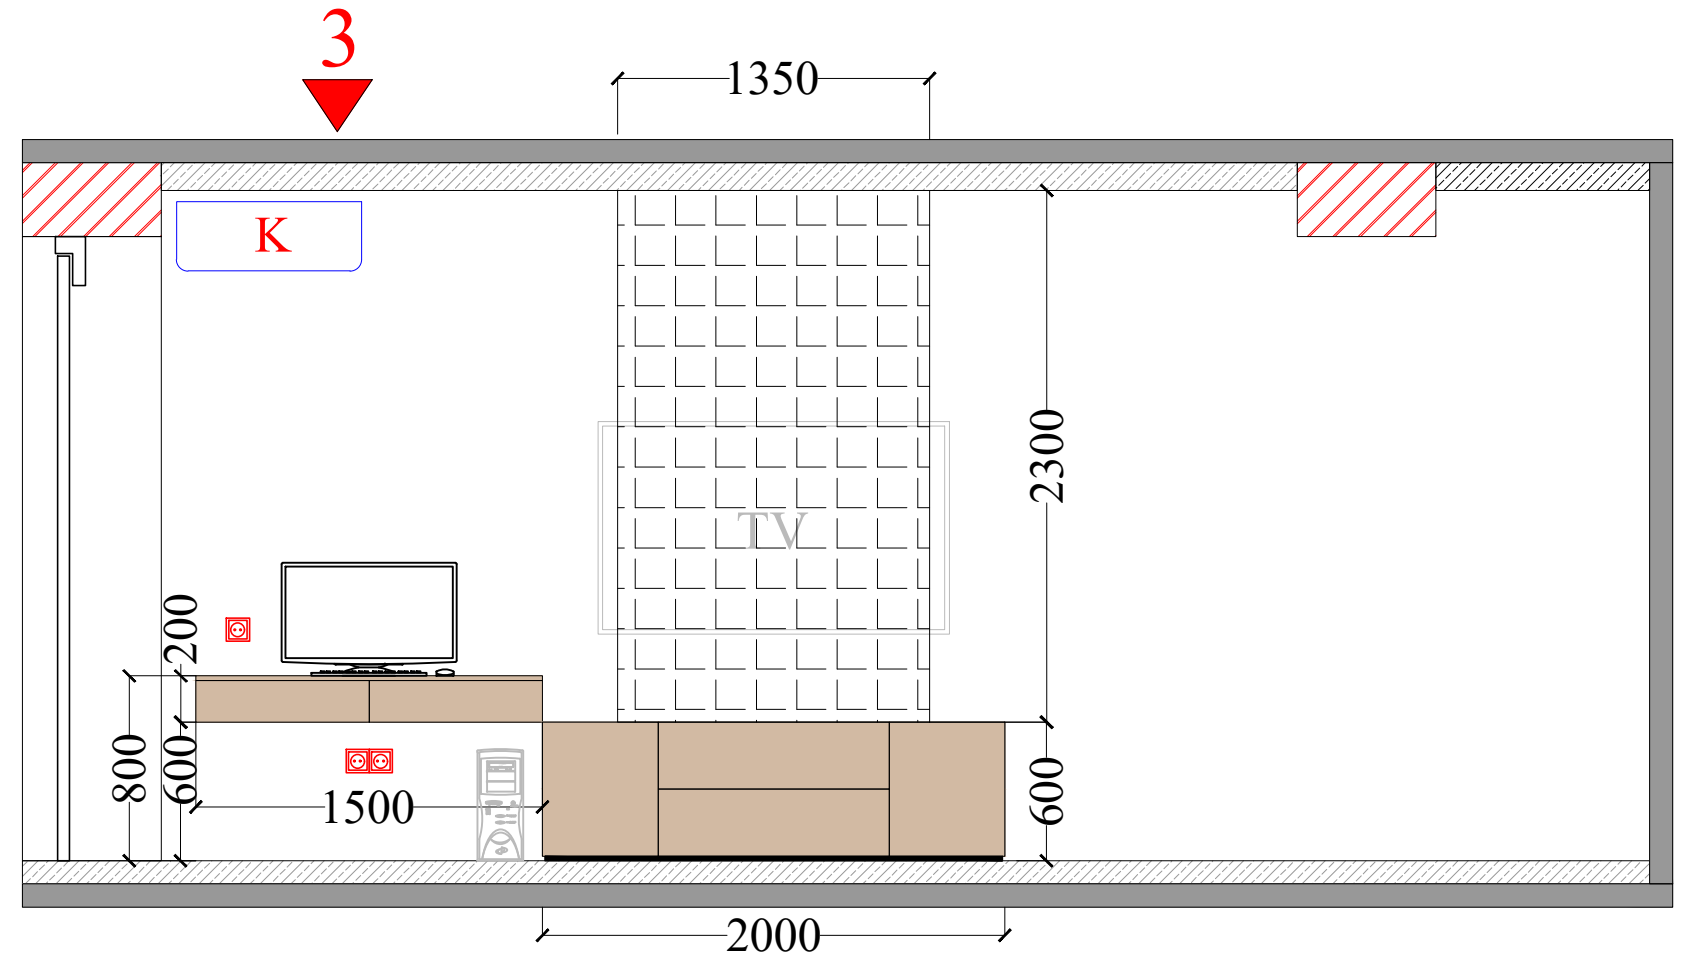

1. Cizgi - ilkin plana (ölçüyə) uyğun olaraq layihələndirilib.
2. Tikinti zamanı bəzi ölçülər dizayna uyğun olaraq yuvarlaşdırıla bilər.
4. Mebel ölçüləri təmirə uyğun olaraq, yenidən nəzərə alınsın.



Parça




Mdf şpon-Egger H3700 St10



Parket: ABK Crossroad Wood
190 * 1900 mm




Mdf boya:
Star Ral-9010

 


Divar boya: tikkurila
RGB (233, 216, 200)

Qonaq yataq otağı

2

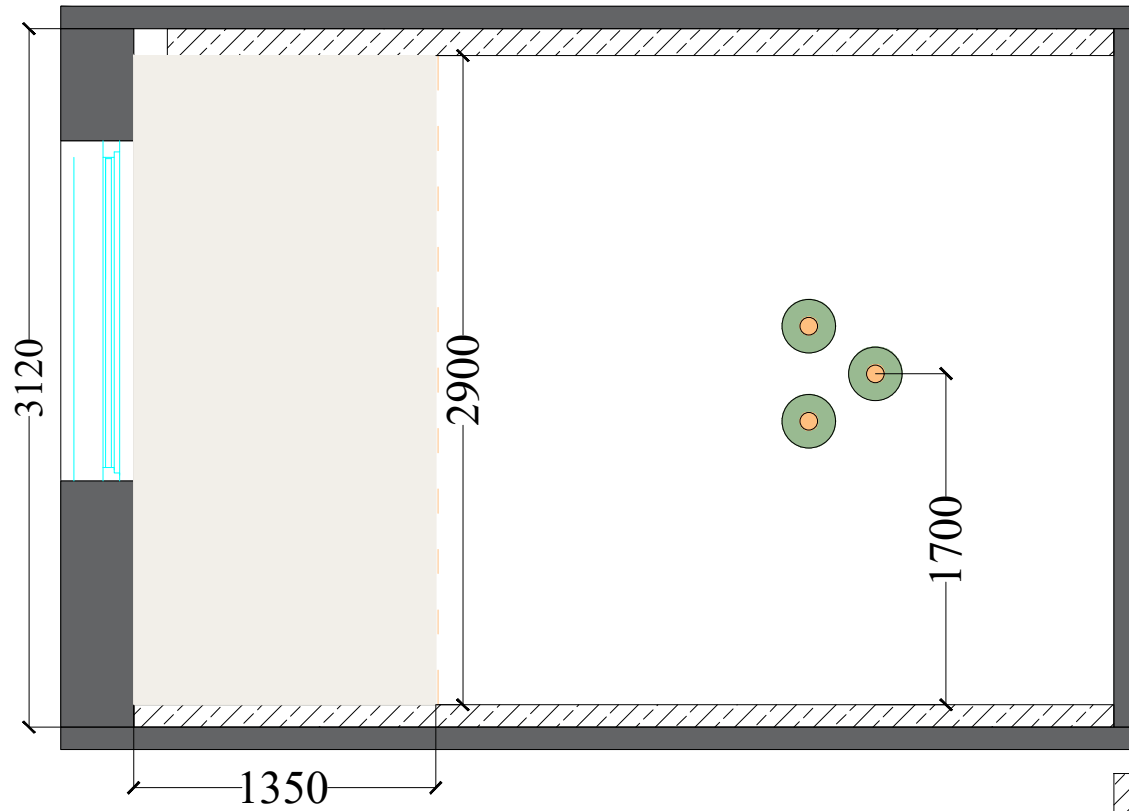


1. Cizgi - ilkin plana (ölçüyə) uyğun olaraq layihələndirilib.
2. Tikinti zamanı bəzi ölçülər dizayna uyğun olaraq yuvarlaşdırıla bilər.
4. Mebel ölçüləri təmirə uyğun olaraq, yenidən nəzərə alınsın.

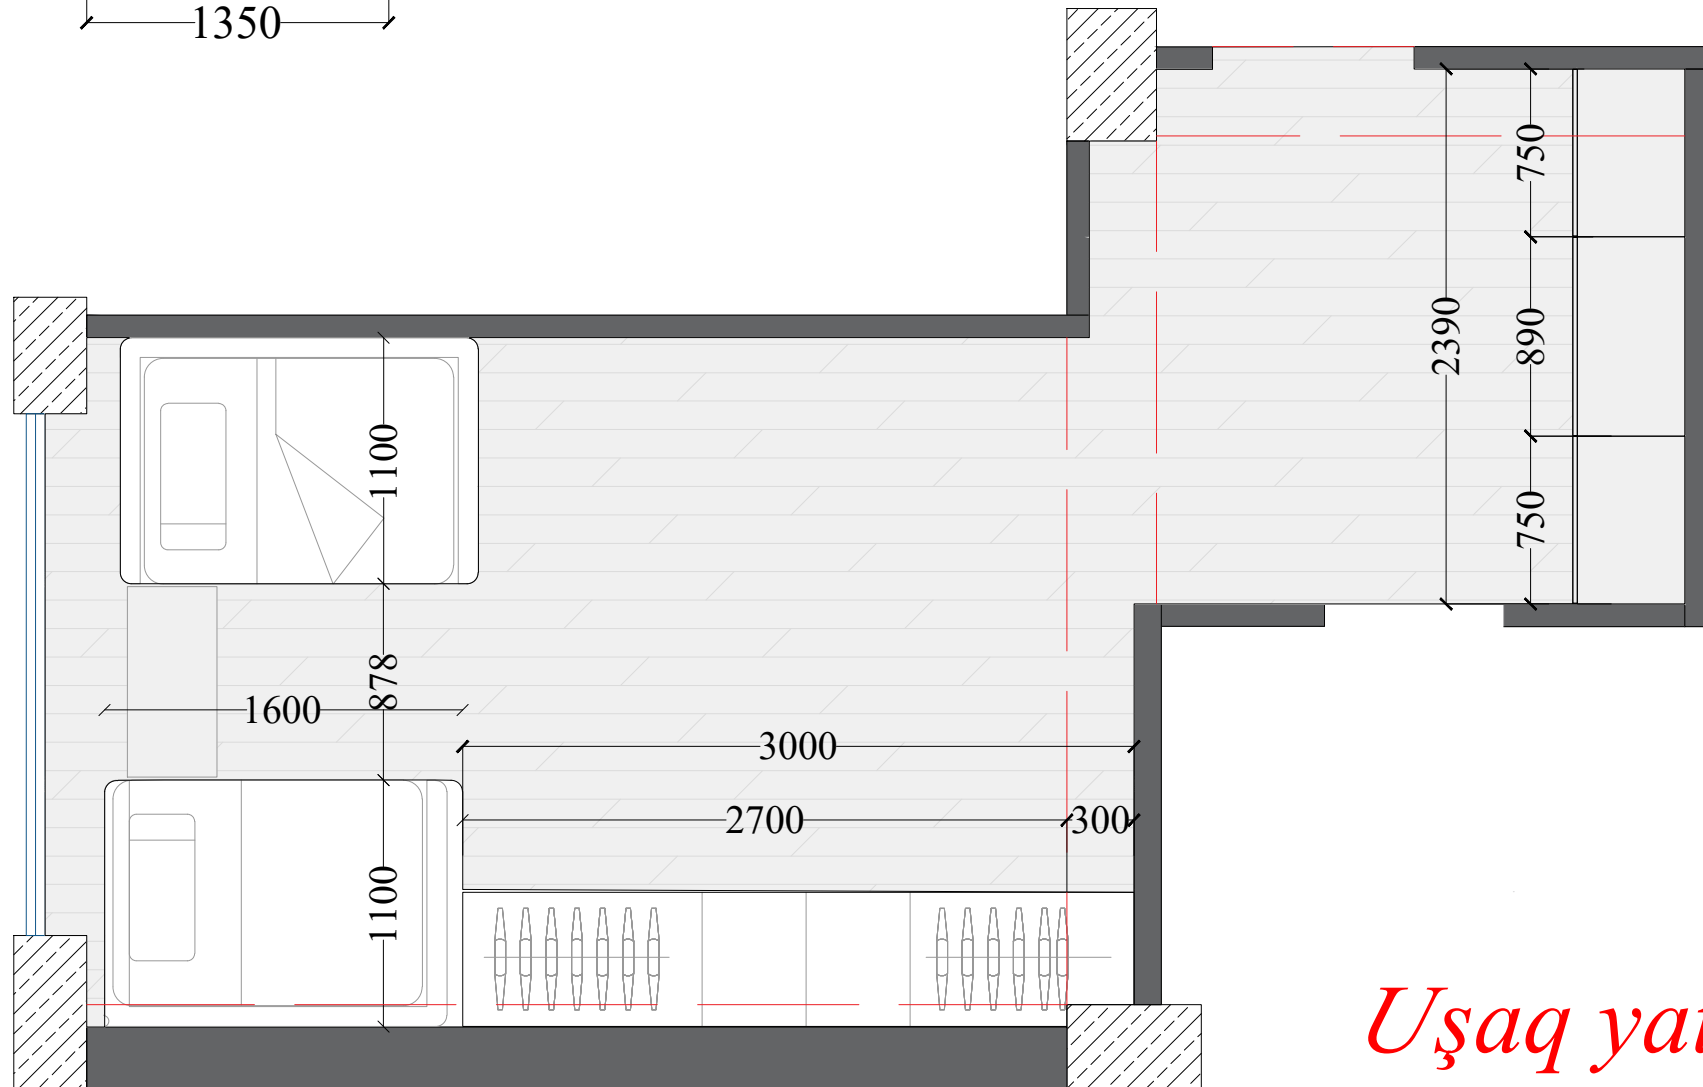


Uşaq yataq otağı




1

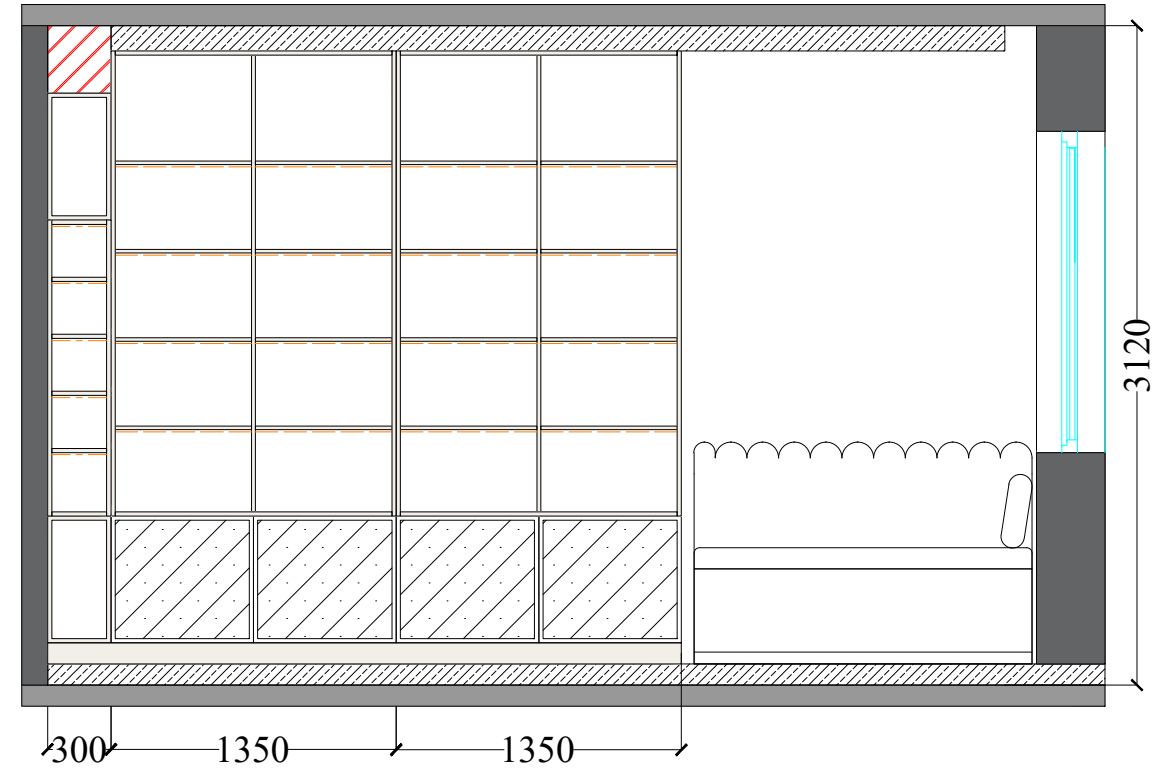

1. Cizgi - ilkin plana (ölçüyə) uyğun olaraq layihələndirilib.
2. Tikinti zamanı bəzi ölçülər dizayna uyğun olaraq yuvarlaşdırıla bilər.
4. Mebel ölçüləri təmirə uyğun olaraq, yenidən nəzərə alınsın.

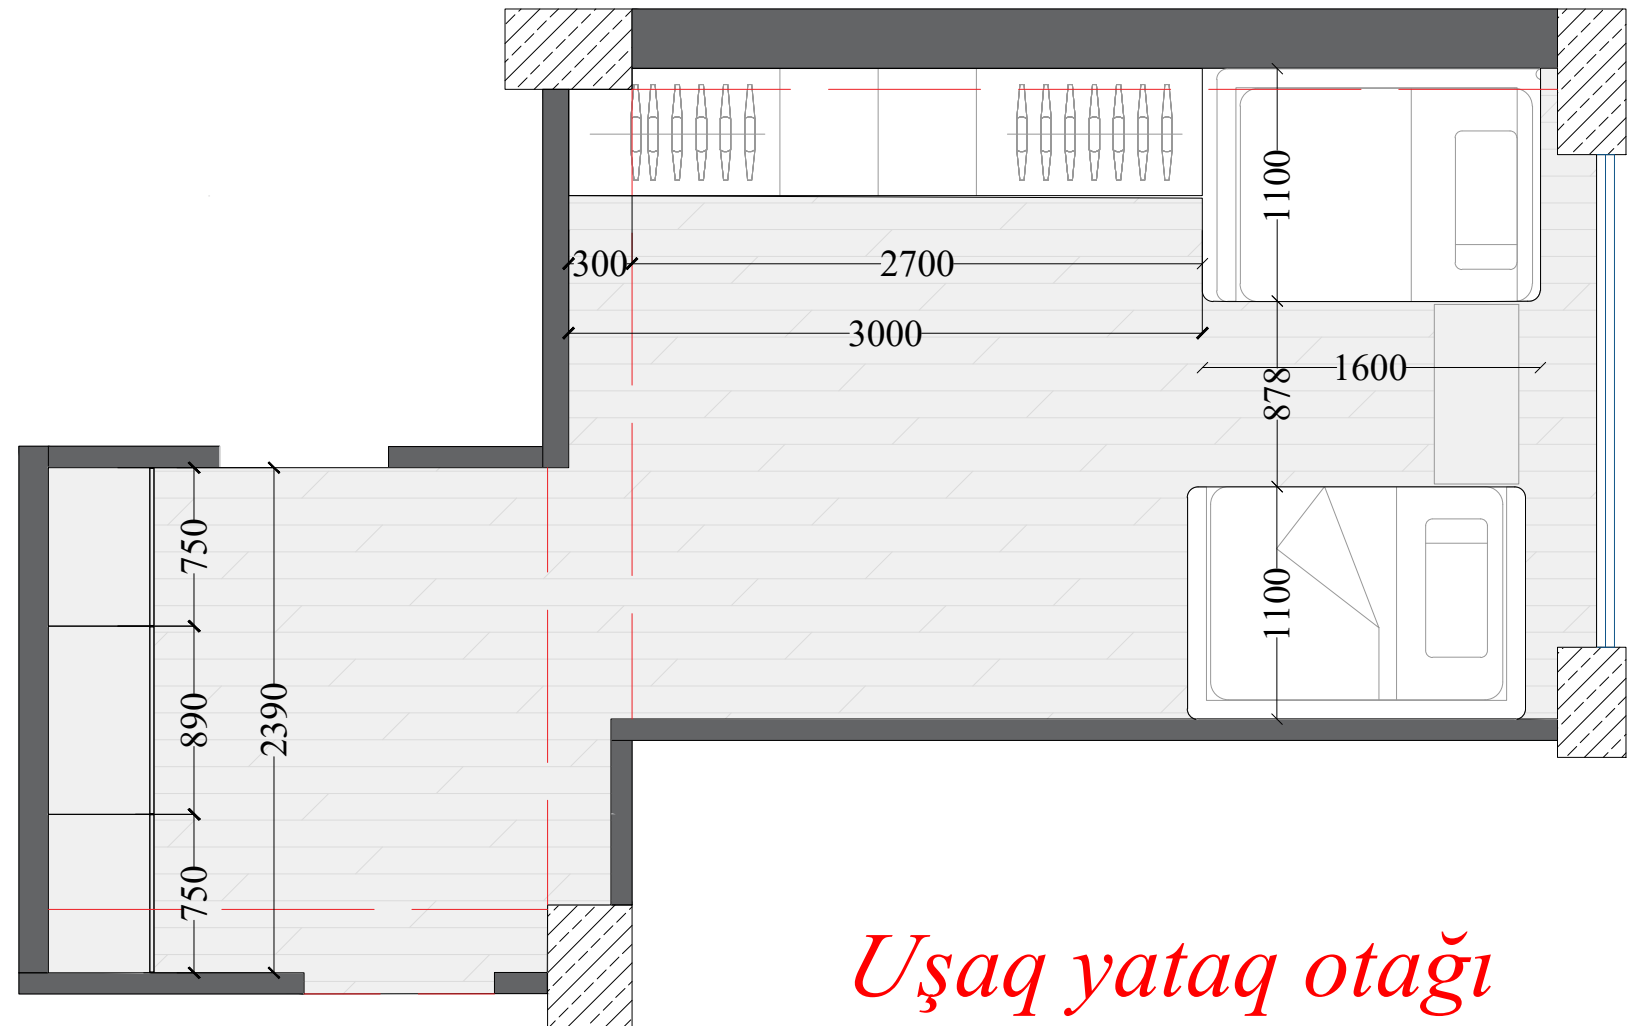




Uşaq yataq otağı

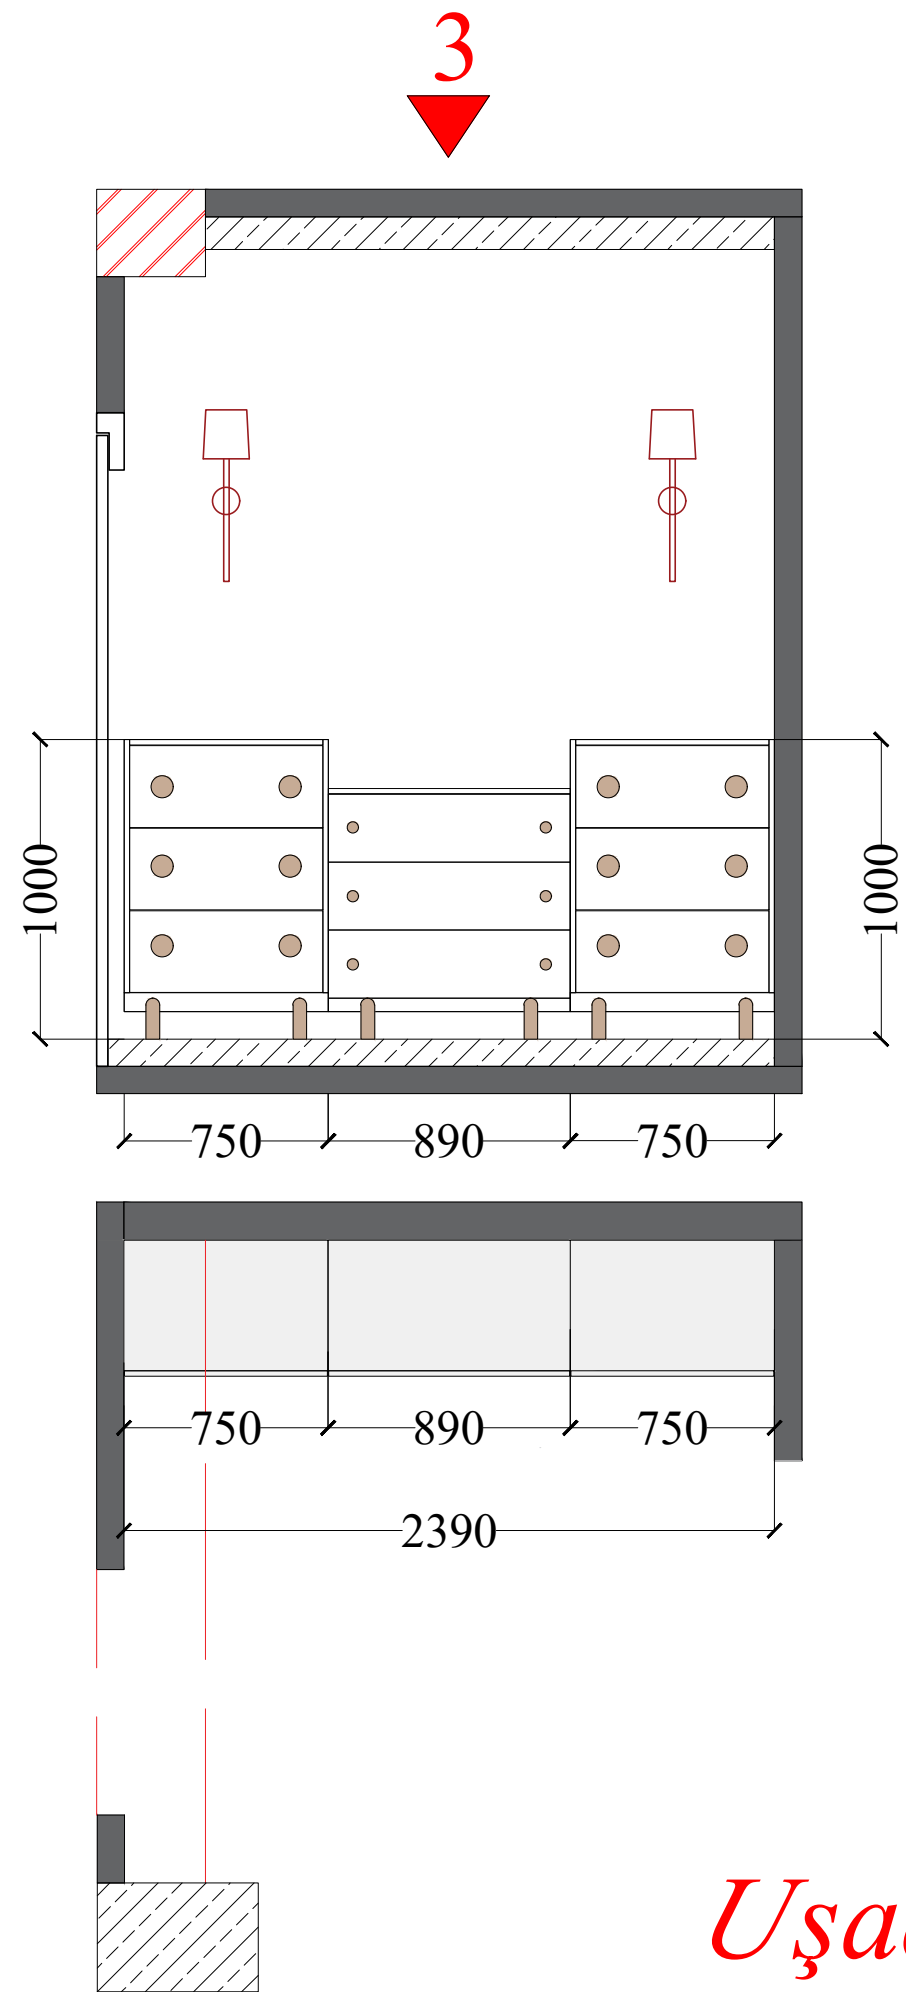

Uşaq yataq otağı



Divar boya: Swiss Lake

  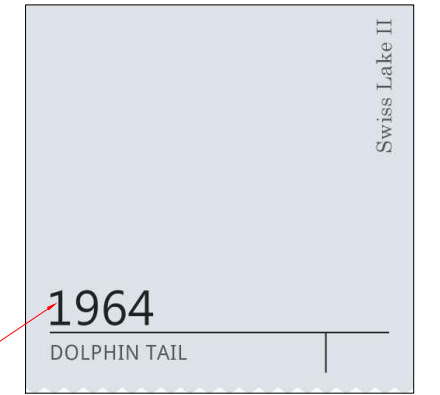


mdf boya:
Star Ral-7047 R-250 G-203 B-209





mdf boya:
Star Ral-7047


Uşaq yataq otağı

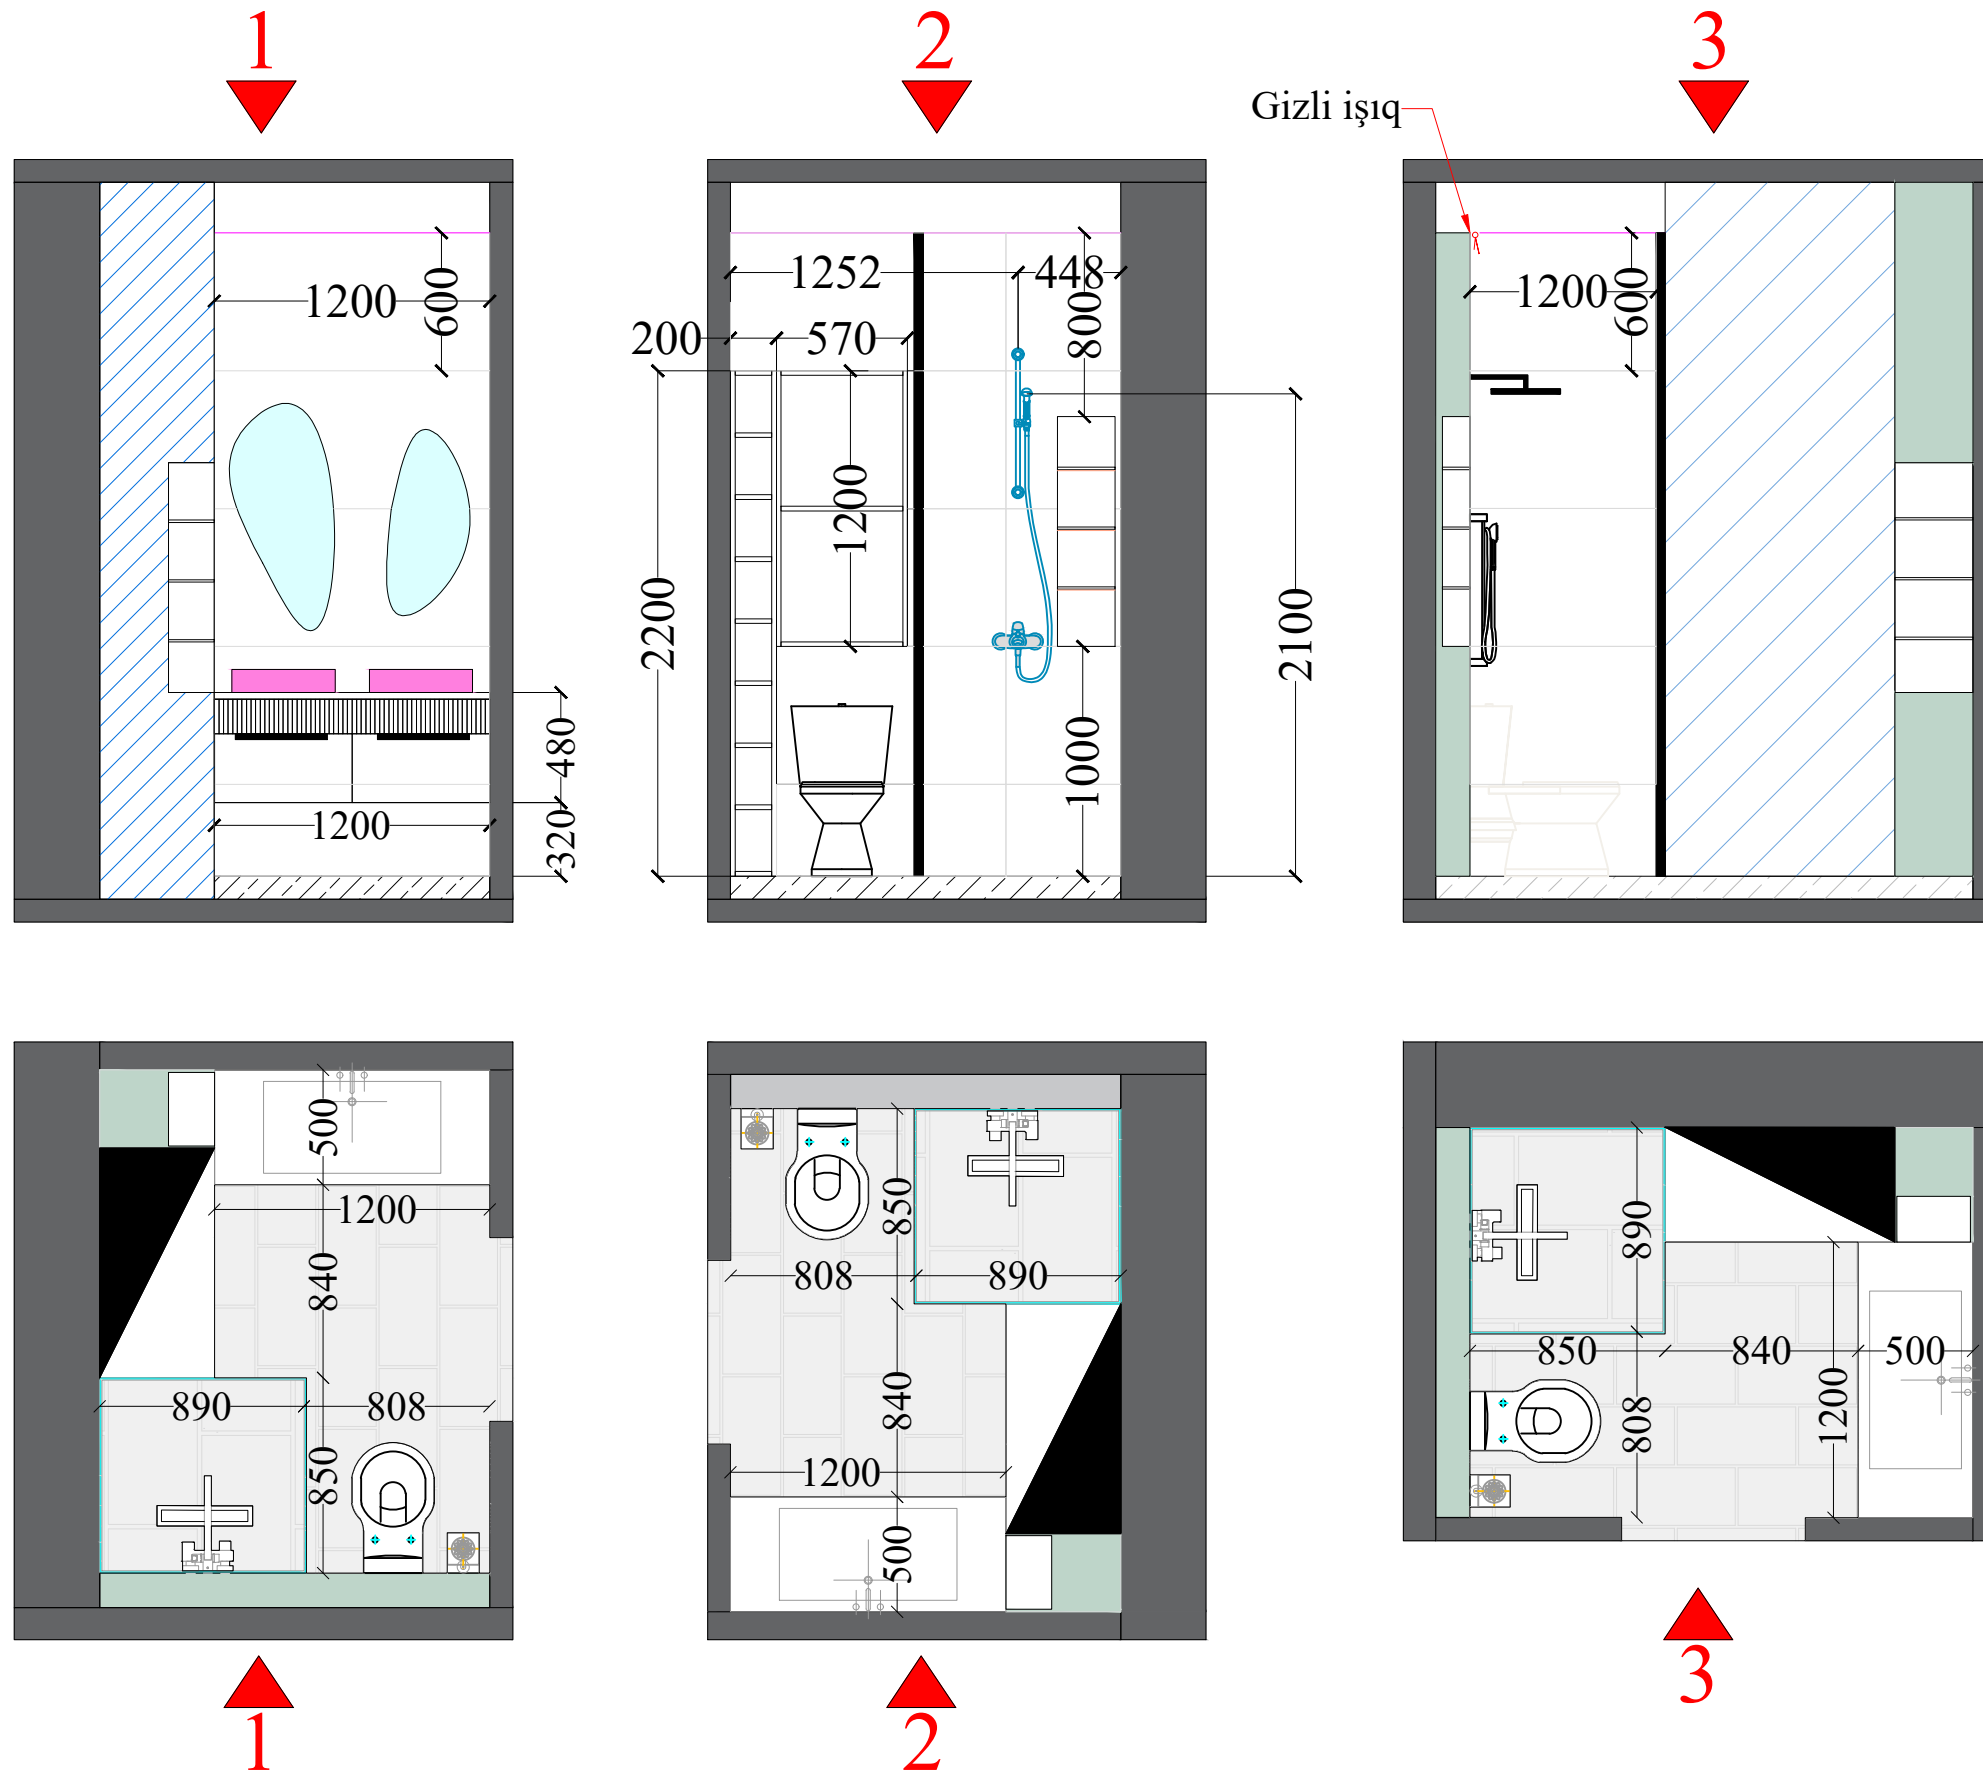

Uşaq otağın sanuzeli

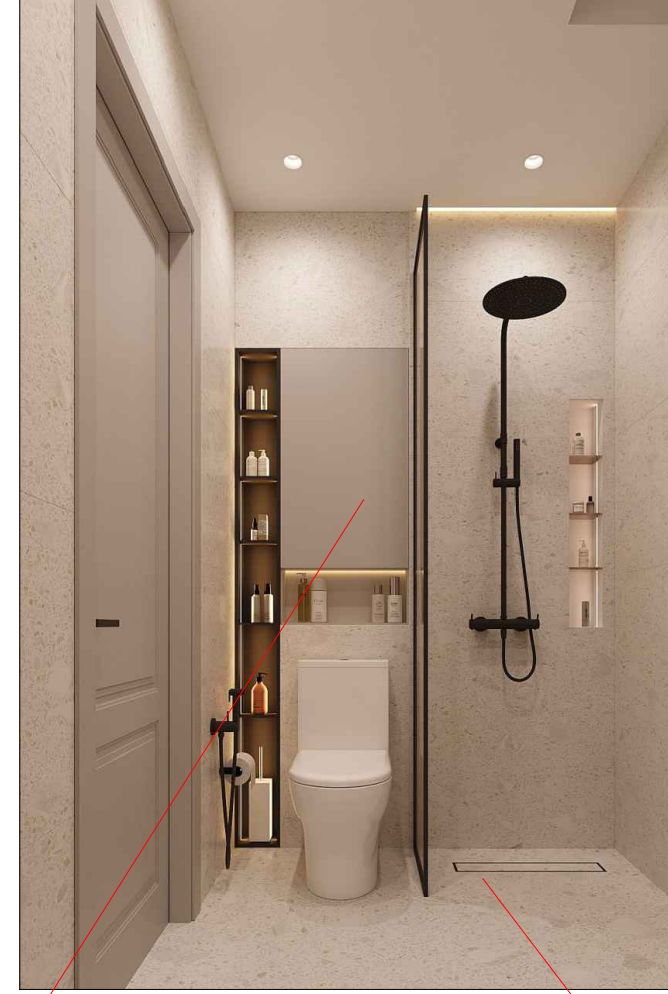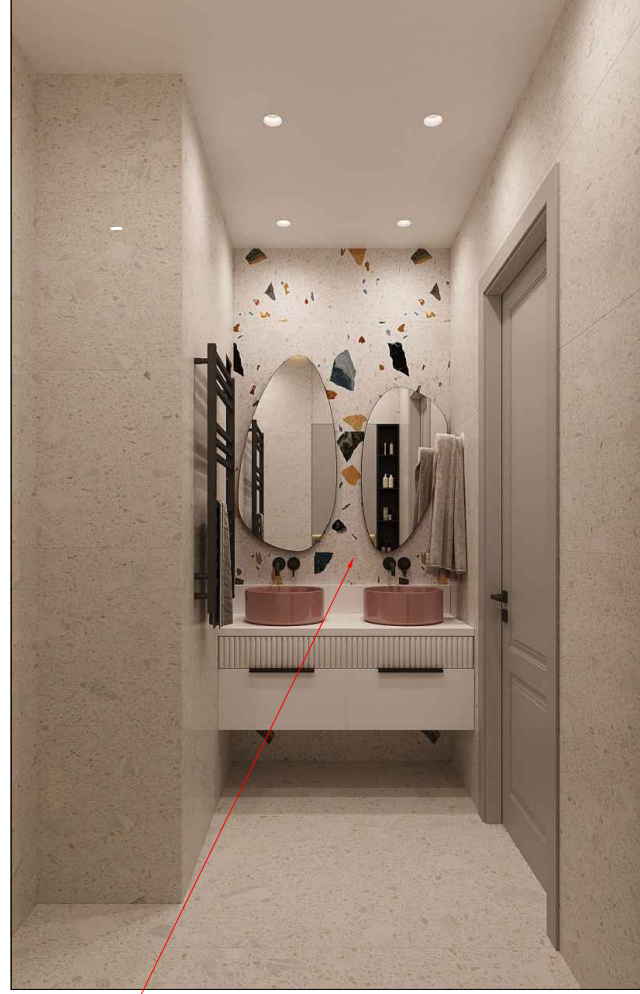

Keramika:
Çanakkale Seramik-
Qranit Sempre Bianca
600 * 600 mm

 





PVC
RGB (225, 225, 225)



Keramika:
Marvel Gems Terrazzo White
Matt Sensitech
600 * 600 mm


Uşaq otağın sanuzeli

Ümumi sanuzel

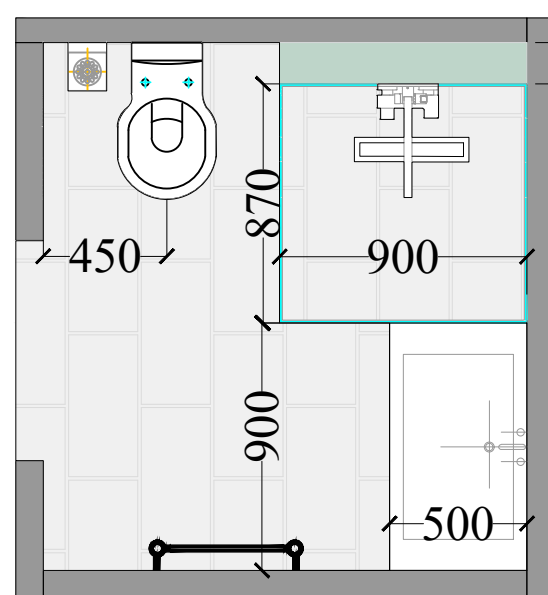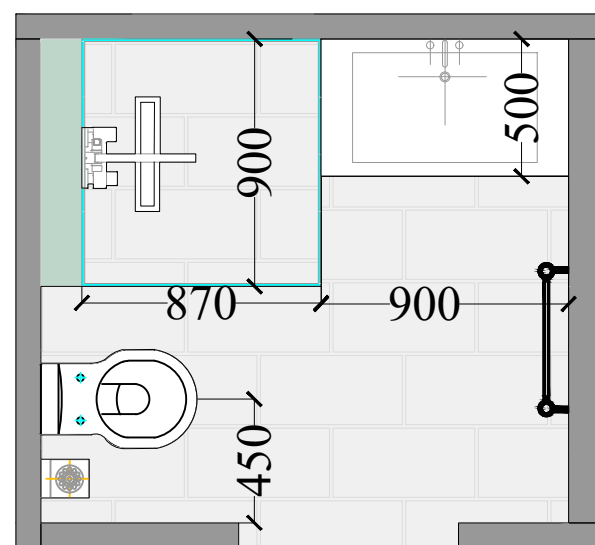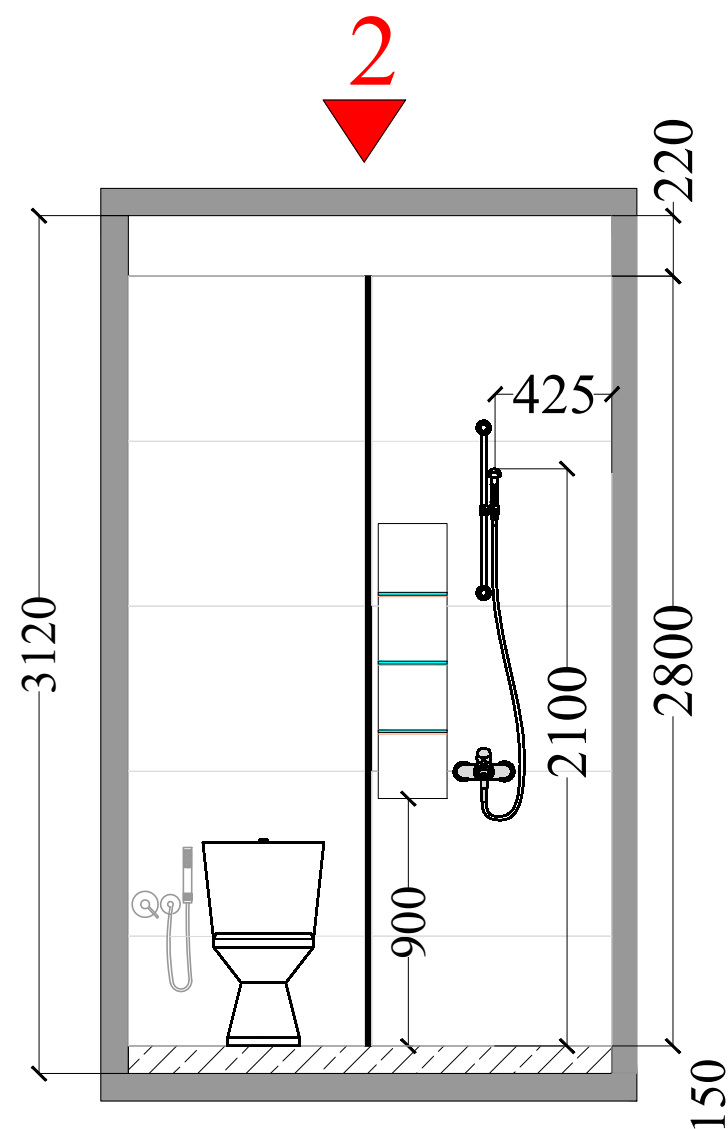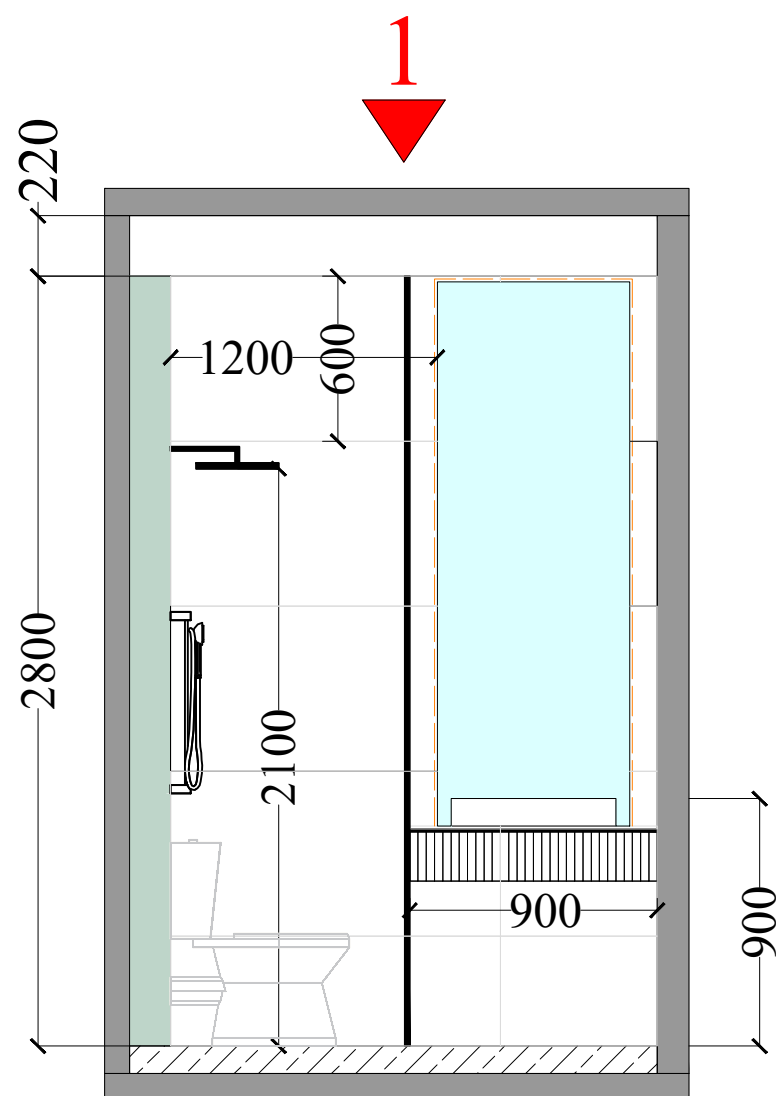

1. Cizgi - ilkin plana (ölçüyə) uyğun olaraq layihələndirilib.
2. Tikinti zamanı bəzi ölçülər dizayna uyğun olaraq yuvarlaşdırıla bilər.
4. Mebel ölçüləri təmirə uyğun olaraq, yenidən nəzərə alınsın.



Ümumi sanuzeli

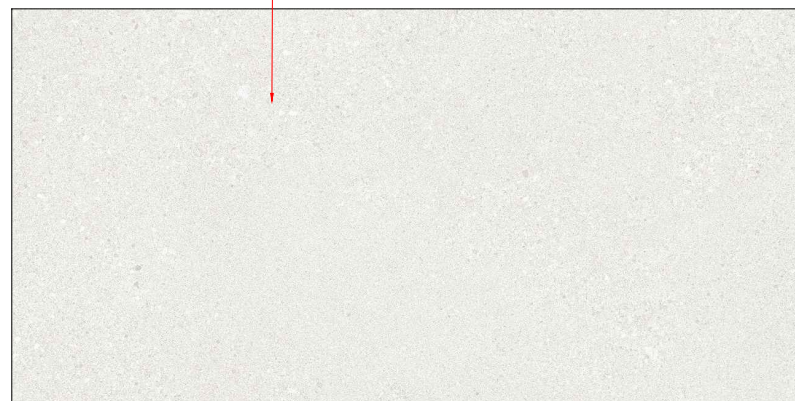

Keramika:
1200 * 600 mm



Keramika:
1200 * 600 mm

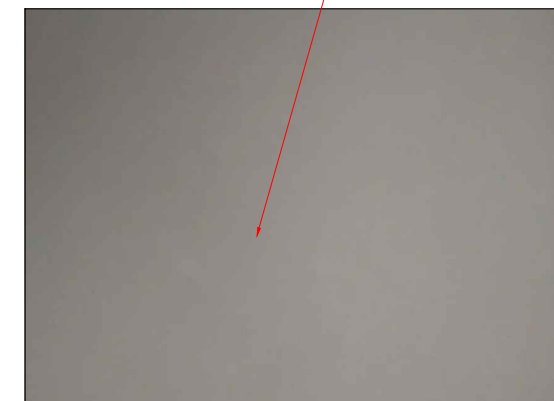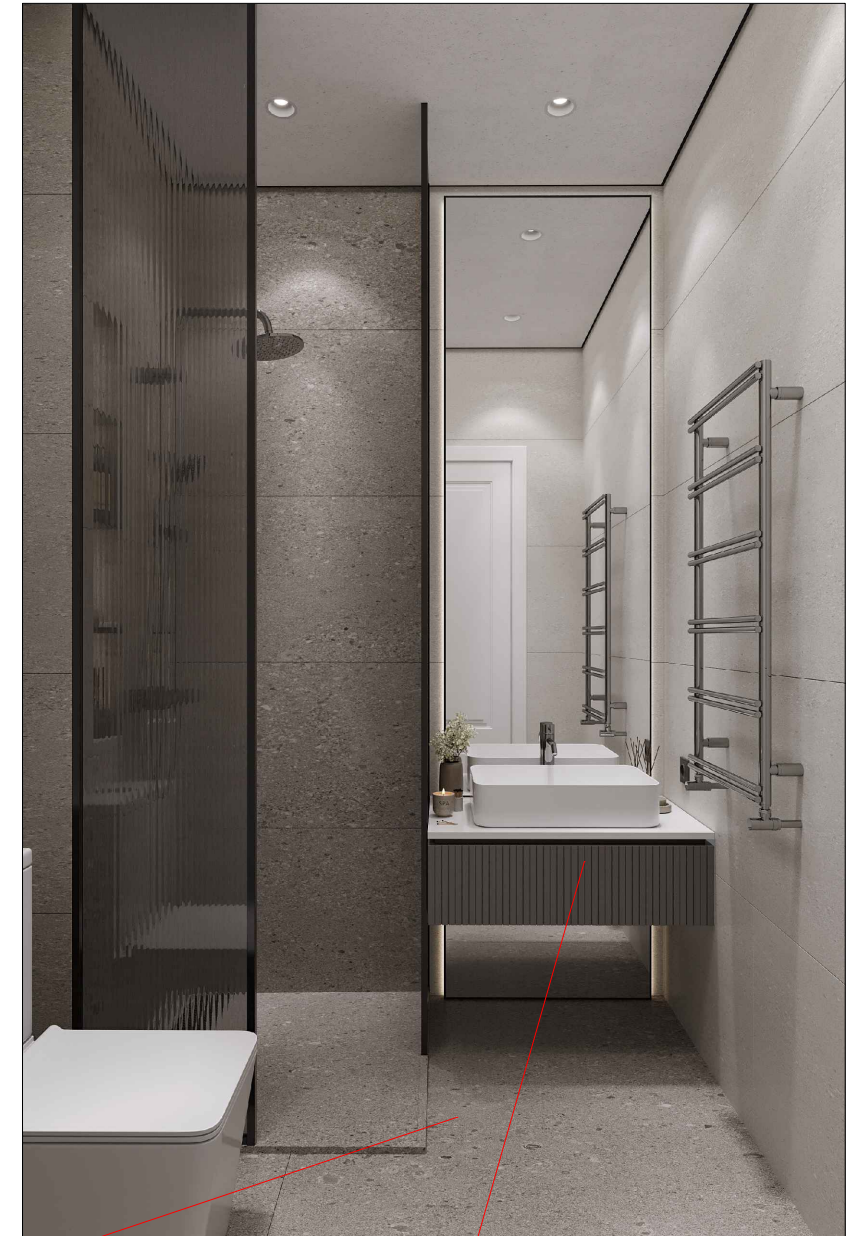

PVC
RGB (202, 186, 171)