


# ПРИХОЖАЯ-ГОСТИНАЯ

## ФАСАД

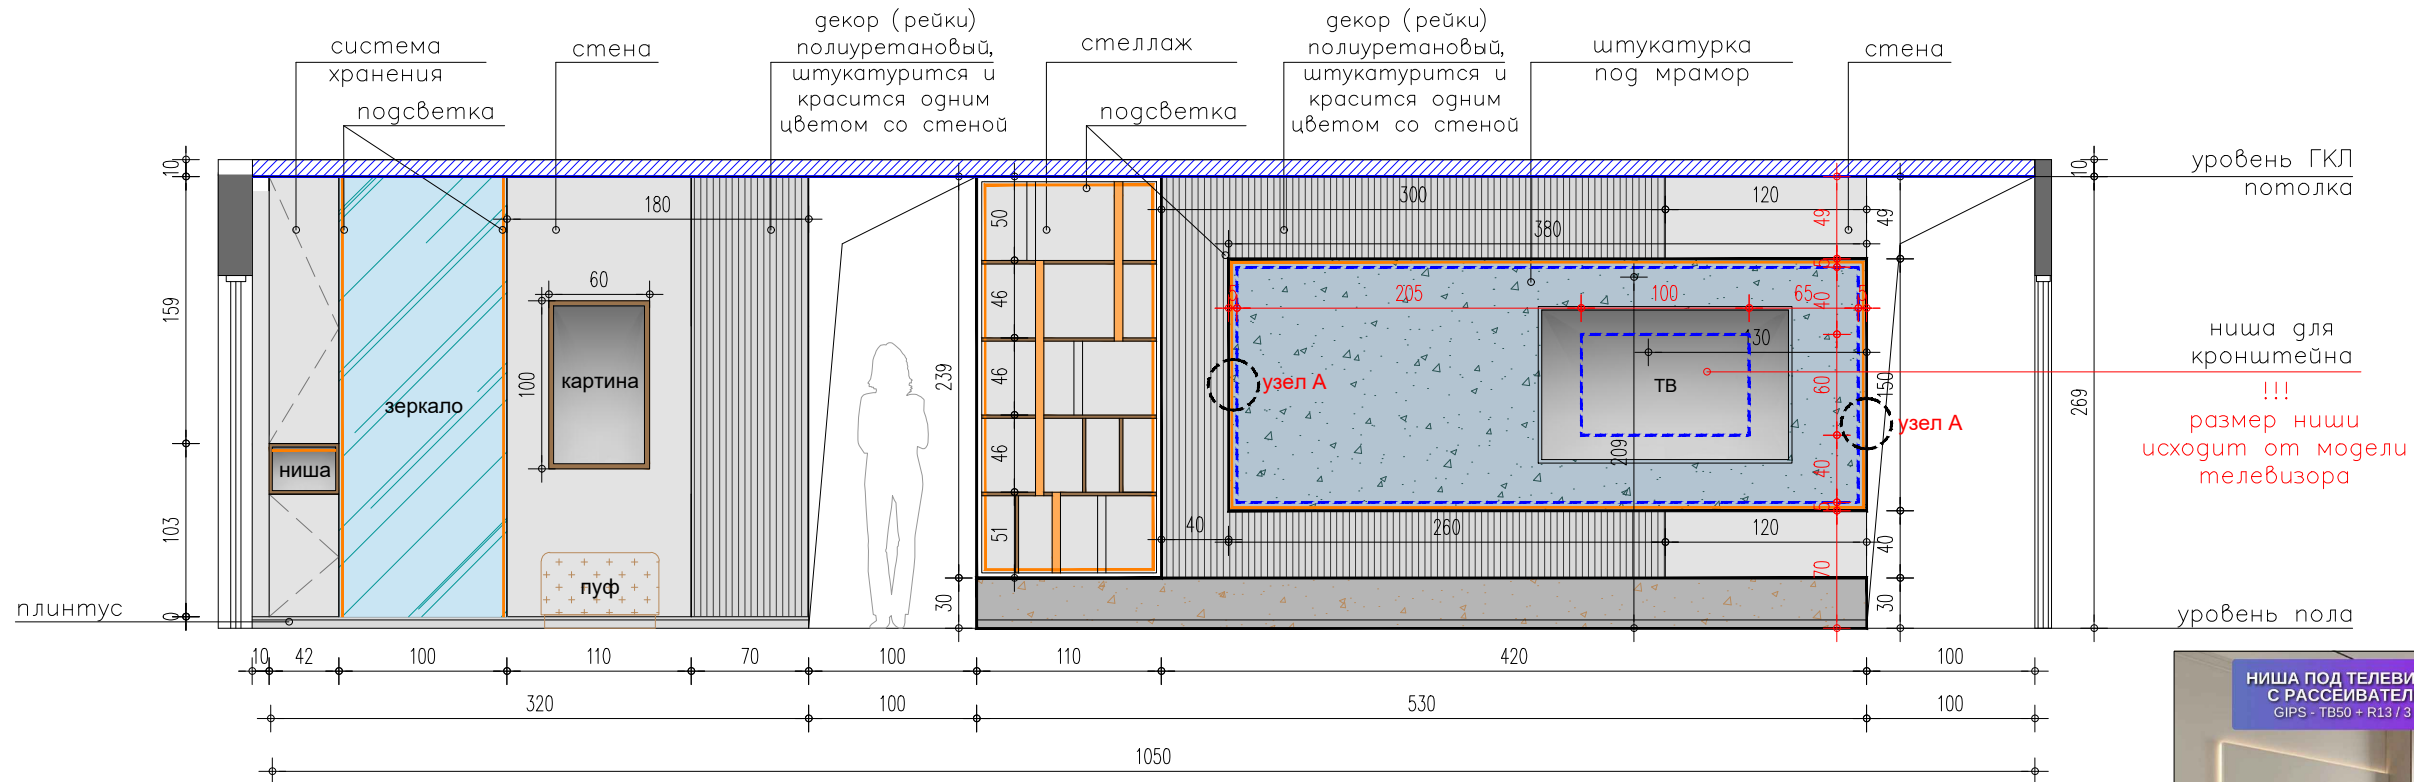

## УЗЕЛ А

