


M1:100

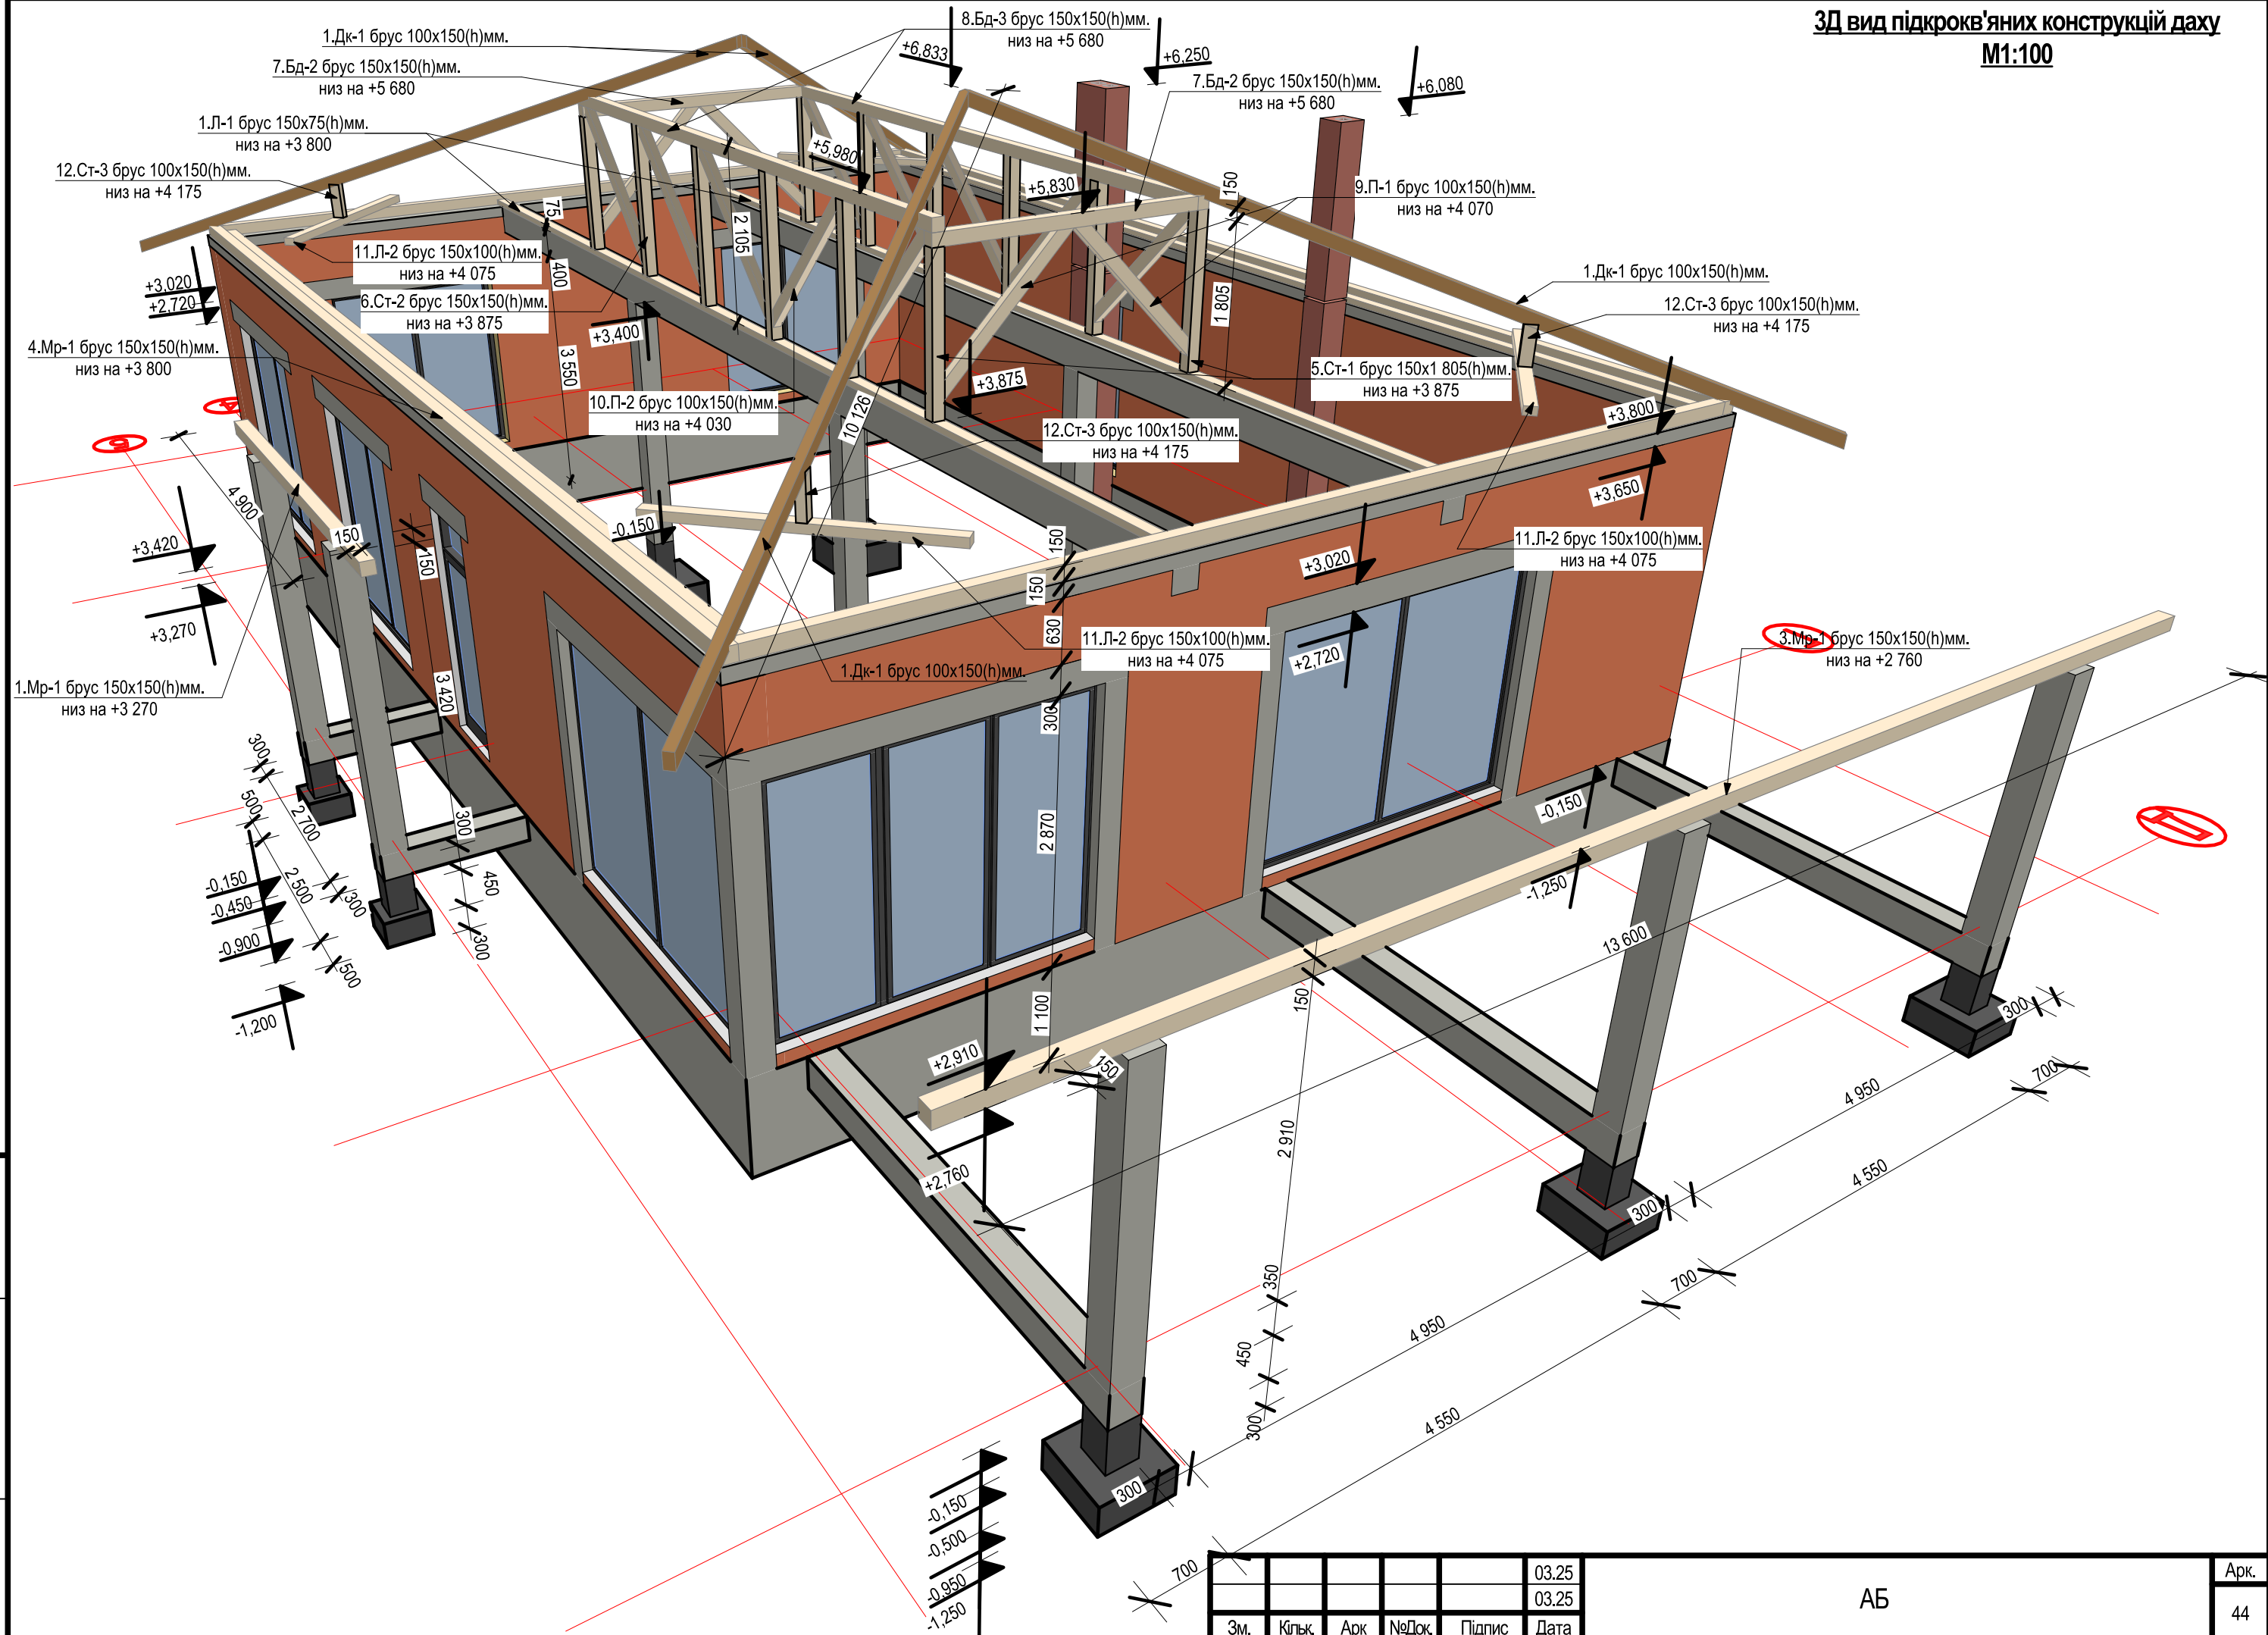

Інв. №	Підпис і дата	Зам. інв №

					03.25
					03.25
Зм.	Кільк.	Арк	№Док	Підпис	Дата

АБ

Арк.

44