


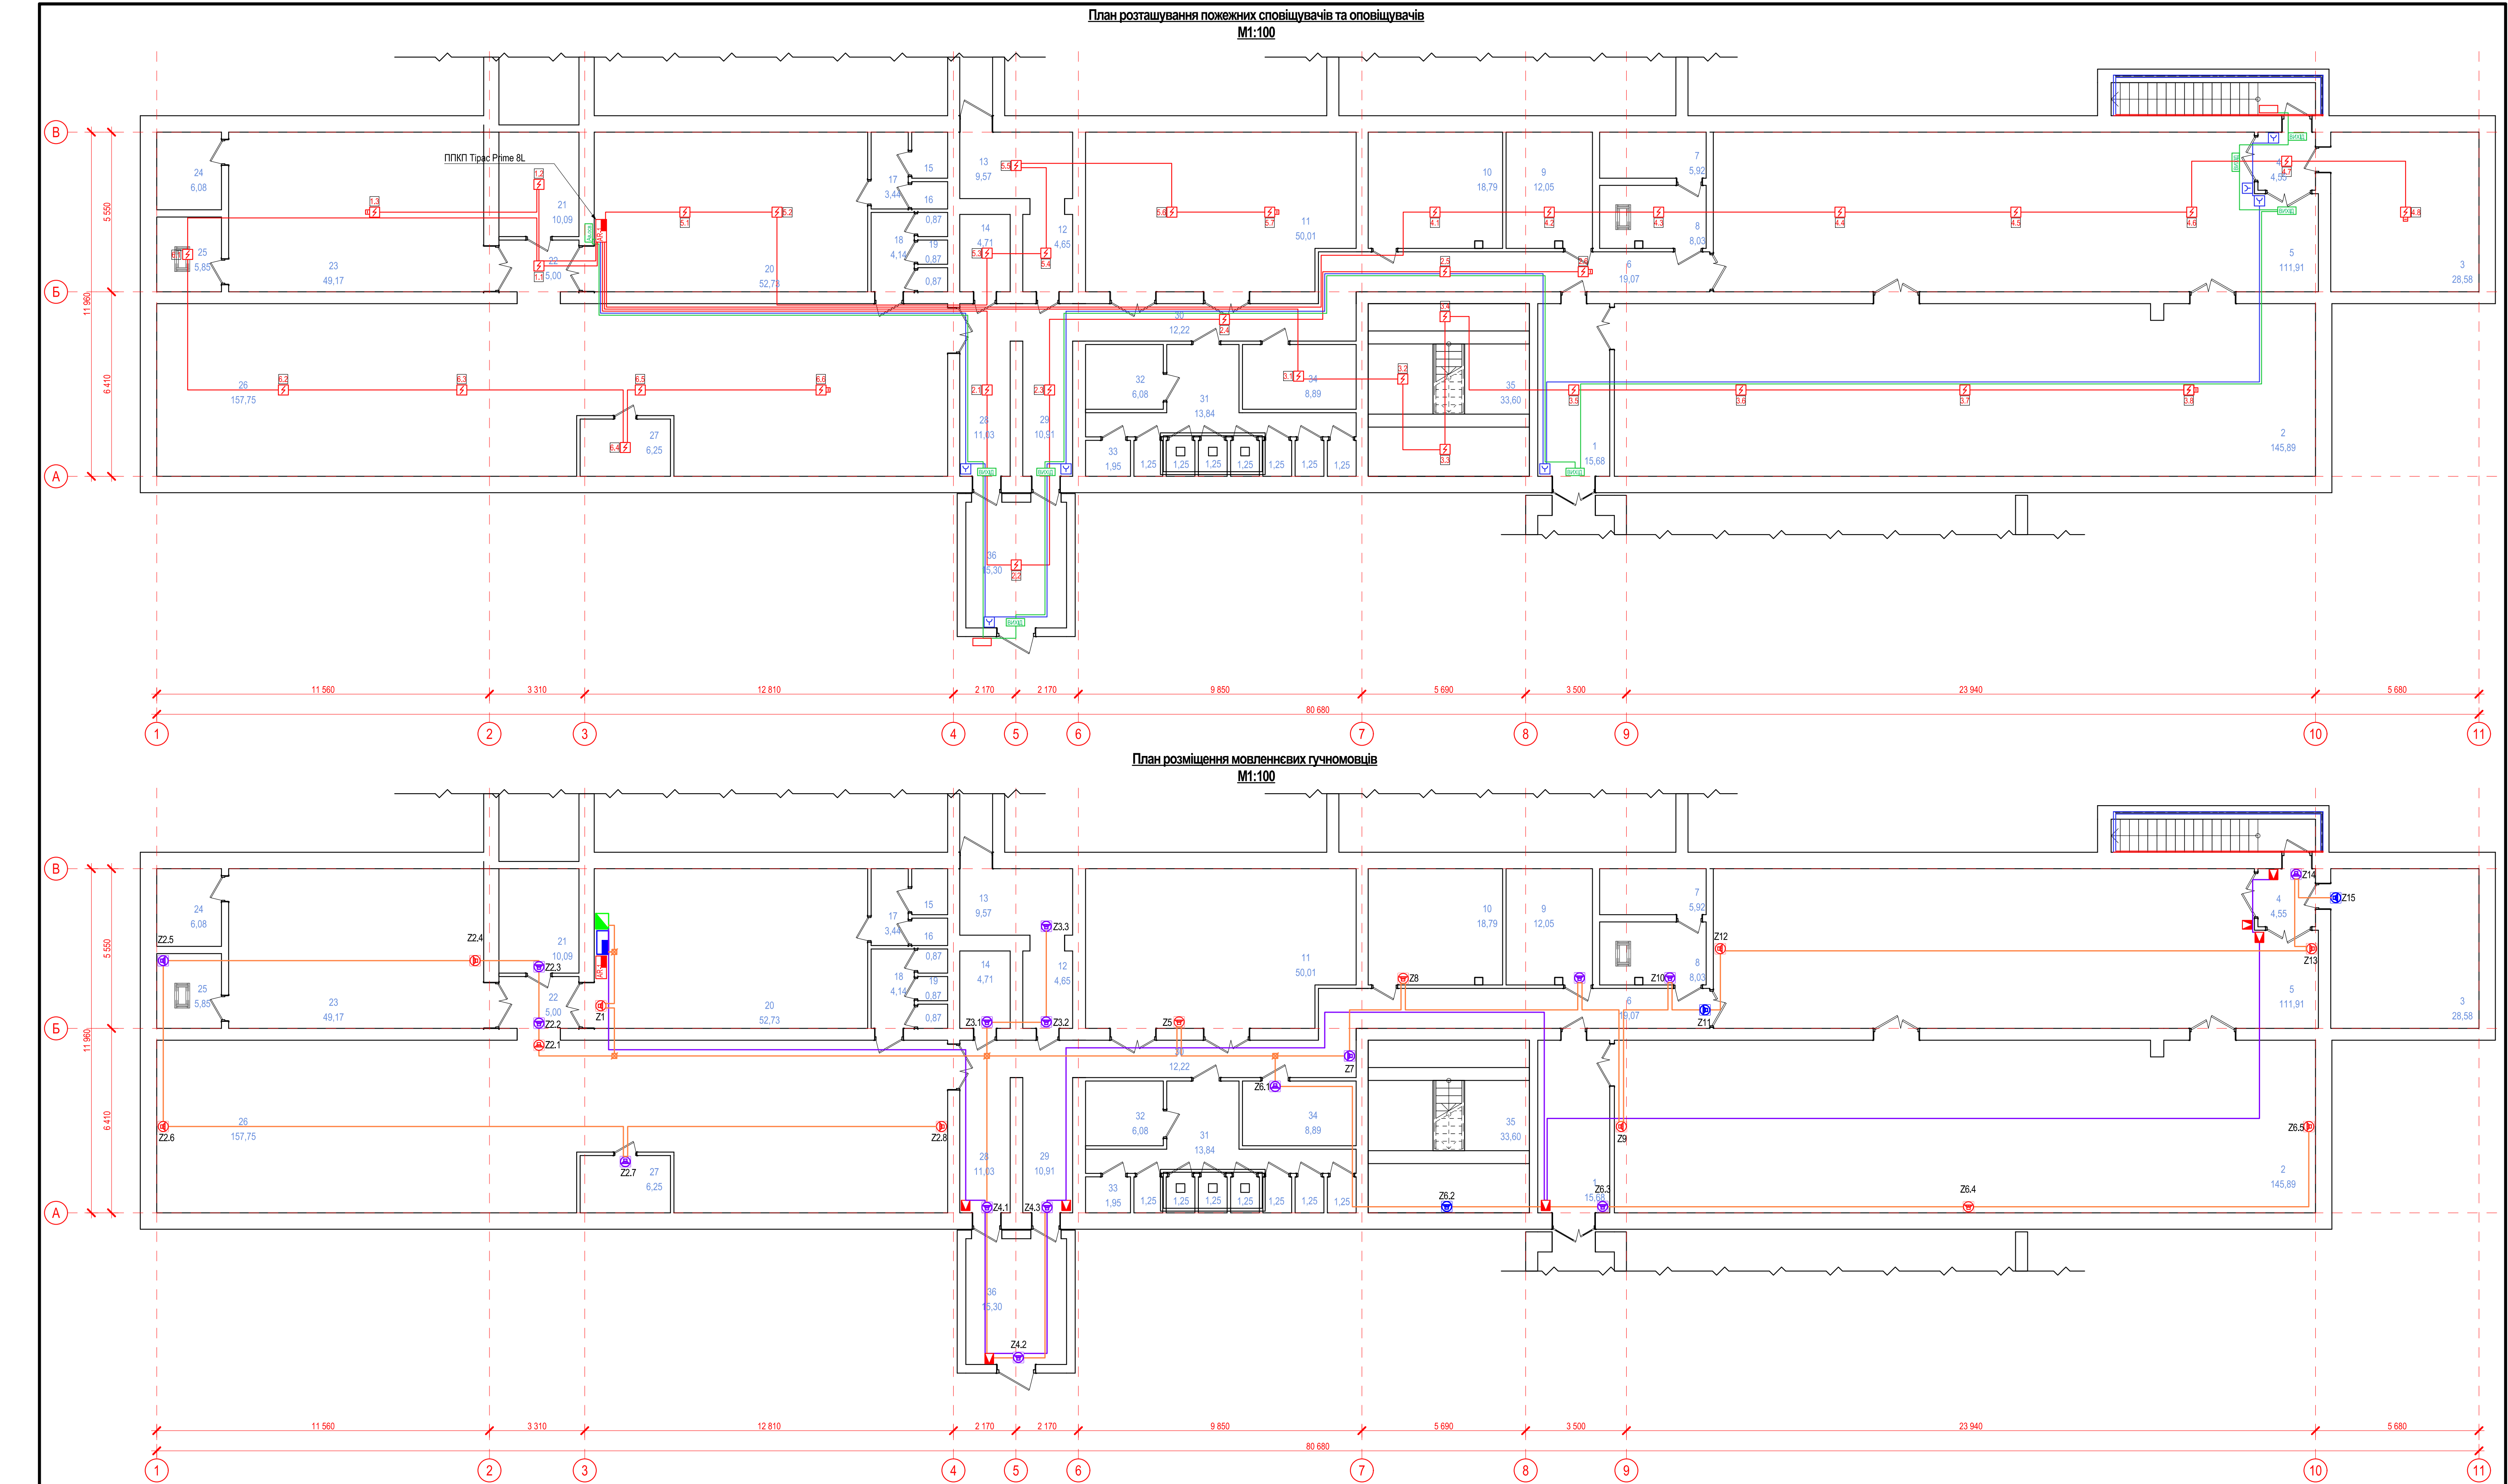

Зам. на №		Підпис і дата		№ №	
Поз. п/п	Найменування	Площа	Поз. п/п	Найменування	Площа
1	Тамбур	15,68	13	Інвентарна	9,57
2	Приміщення для учнів 5-7 класів	145,89	14	Інвентарна	4,71
3	Тех. приміщення	28,58	15	Душова для персоналу	2,00
4	Тамбур	4,55	16	Туалетна для персоналу	1,19
5	Приміщення для учнів 8-9 класів	111,91	17	С/В для персоналу	3,44
6	Коридор	19,07	18	С/В для учнів 1-4 класів	4,14
7	Вентиляційна	5,92	19	Туалетні для учнів 1-4 класів	2,61
8	Вентиляційна	8,03	20	Приміщення для персоналу/ пунк керування	52,73
9	Приміщення для верхнього одягу	12,05	21	Складське приміщення	10,09
10	Тех. приміщення	18,79	22	Коридор	5,00
11	Приміщення для учнів 10 класу	50,01	23	Приміщення для учнів 11-го класу	49,17
12	Інвентарна	4,65	24	Вентиляційна	6,08
13	Інвентарна	9,57	25	Вентиляційна	5,85
14	Приміщення для учнів 1-4 класів	157,75	26	Приміщення для учнів 1-4 класів	157,75
15	Приміщення для біоталу	6,25	27	Приміщення для біоталу	6,25
16	Коридор	11,03	28	Коридор	11,03
17	Коридор	10,91	29	Коридор	10,91
18	Коридор	12,22	30	Коридор	12,22
19	С/В для учнів 5-11 класів	13,84	31	С/В для учнів 5-11 класів	13,84
20	С/В для МГН	6,08	32	С/В для МГН	6,08
21	Туалетні для учнів 5-11 класів	10,70	33	Туалетні для учнів 5-11 класів	10,70
22	Приміщення для верхнього одягу	8,89	34	Приміщення для верхнього одягу	8,89
23	Щитова	33,60	35	Щитова	33,60
24	Евакуаційний тунель	15,30	36	Евакуаційний тунель	15,30

Умовні позначення

Сповіщувач пожежний димовий.

Сповіщувач пожежний ручний.

Прилад приймально-контрольний пожежний.

Моноблок оповіщення.

Пульт оператора "СДЮ2".

Панель виклику "БМ-01".

Оповіщувач світловий "ВІХІД".

Гучномовець 3Вт, розключений на 1 Вт.

Гучномовець 3Вт, розключений на 3 Вт.

Гучномовець 6Вт, розключений на 6 Вт.

Оповіщувач світло-звуковий "Джюль".

Коробка розгалужувальна волнестійка КВР01/30-100В для кабелів Е30 2х1,5 на звукове оповіщення.

Резистор кінцевий.

Світлове табло "Аварійне освітлення".

Кабель ПСВВ 4х0,4 на димові сповіщувачі.

Кабель У (St) У 1х2х0,8 на ручні сповіщувачі.

КОРН FRHF FE180/E30 1х2х0,8 на світлове оповіщення.

(N)HXH FE180/E30 2х1,5 на звукове оповіщення

Кабель сигнальний (N)HXH FE180/E30 2х1,5 на панелі виклику.

Примітка:

- Ручні пожежні сповіщувачі встановити на висоті 1,2-1,6 м вище рівня підлоги відповідно до додатку А п.А.6.5.4 "ДСТУ-Н CENTS 54-14:2009".
- Розташування пожежних сповіщувачів уточнюється під час монтажу. Сповіщувачі належить розміщувати під переkritтям (п.7.2.14 ДБН В.2.5-56:2014), на відстані не менше 0,6 м від отворів вентиляції в межах 5 % від висоти приміщення.
- Відстань між сповіщувачами, сповіщувачами і стінами, виконати згідно з п.7.2.11 ДБН В.2.5-56:2014.
- Розташування обладнання та прокладку трас уточнюється при виконанні монтажних робіт.
- Кабелі прокласти в гофротруб'ю пластиковій.
- Настінні звукові оповіщувачі та гучномовці встановлюються на відстані не менше 2,2 м від підлоги і не менше 0,15 м від стелі.